

 


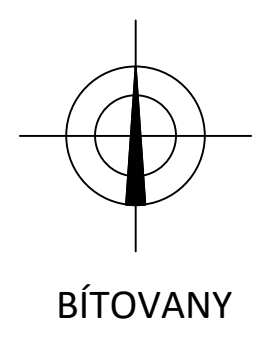

- LEGENDA:**
- NAVŘZENÉ INVESTICE:
- NAVŘZENÁ GRAVITAČNÍ KANALIZACE
 - NAVŘZENÝ VÝTLAK Z ČSOV
 - NAVŘZENÁ ČERPAČÍ STANICE ODPADNÍCH VOD
 - NAVŘZENÝ BEZPEČNOSTNÍ PŘEPAD Z ČSOV
 - NAVŘZENÁ VEŘEJNÁ ČÁST GRAVITAČNÍCH PŘÍPOJEK S REVIZNÍ ŠACHTOU
 - NAVŘZENÝ HLAVNÍ ŘAD TLAKOVÉ KANALIZACE
 - NAVŘZENÝ PODRUŽNÝ ŘAD TLAKOVÉ KANALIZACE S ČERPAČÍ ŠACHTOU
- STÁVAJÍCÍ INŽENÝRSKÉ SÍTĚ:
- STÁVAJÍCÍ VODOVOD
 - STÁVAJÍCÍ JEDNOTNÁ KANALIZACE
 - STÁVAJÍCÍ EL. VEDENÍ VN - NADZEMNÍ
 - STÁVAJÍCÍ EL. VEDENÍ NN - NADZEMNÍ
 - STÁVAJÍCÍ EL. VEDENÍ NN - PODZEMNÍ
 - STÁVAJÍCÍ SĐELOVACÍ KABEL - PODZEMNÍ
 - STÁVAJÍCÍ SĐELOVACÍ KABEL - NEZNÁMÁ POLOHA
 - STÁVAJÍCÍ SĐELOVACÍ KABEL - NADZEMNÍ
 - STÁVAJÍCÍ PLYNOVOD
 - STÁVAJÍCÍ ČD TELEMATIKA

KLAD LISTŮ:

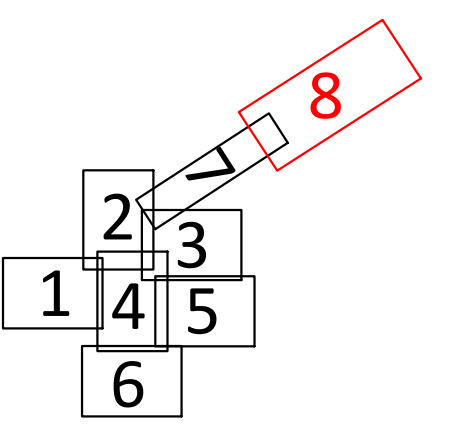

VÝŠKOVÝ SYSTÉM: BpV
SOUŘADNICOVÝ SYSTÉM: JTSK
VŠECHNY PODZEMNÍ SÍTĚ JSOU ZAKRESLENY POUZE ORIENTAČNĚ!!!
PŘED ZAHÁJENÍM STAVBY JE NUTNÉ TYTO SÍTĚ NECHAT VYTÝCIT PŘÍMO V TERÉNU.
V SITUACI NEJSOU ZAKRESLENY PŘÍPOJKY INŽ.SÍTĚ K JEDNOTLIVÝM NEMOVITOSTEM.

Zodpovědný projektant: Ing. Jan Falta	Vypracoval: Vojtěch Vican	Technická kontrola: Jan Sejnoha, DiS.	RECPROJEKT s.r.o. Fáblovka 404, Pardubice IČ: 260 14 321, tel.: 776 709 092 www.recprojekt.cz
Kraj: Pardubický	Obec: Bítovany	Investor: Obec Bítovany, Bítovany 19, 538 51 Chrást	
BÍTOVANY SPLAŠKOVÁ KANALIZACE SO 1 - SPLAŠKOVÁ KANALIZACE			Stupeň: DUR Datum: 10/2018 Formát: 8A4 Zakázk. číslo: 800.P2.18
SITUACE INŽENÝRSKÝCH SÍTÍ - LIST č.8			Měřítko: 1:500 Č. přílohy: D.1.1.8