

LEGENDA:

NAVRŽENÉ INVESTICE:

- SOUKROMÁ ČÁST GRAVITAČNÍ KANALIZAČNÍ PŘÍPOJKY
- VEŘEJNÁ ČÁST GRAVITAČNÍ KANALIZAČNÍ PŘÍPOJKY S REVIZNÍ ŠACHTOU

VYPROJEKTOVANÉ INVESTICE:


- GRAVITAČNÍ KANALIZACE - SO 1
- BEZPEČNOSTNÍ PŘEPAD Z ČSOV - SO 1
- HLAVNÍ ŘAD TLAKOVÉ KANALIZACE - SO 1
- PODRUŽNÝ ŘAD TLAKOVÉ KANALIZACE S ČERPACÍ ŠACHTOU - SO 1
- VÝTLAK Z ČSOV - SO 2
- ČERPACÍ STANICE ODPADNÍCH VOD - SO 2
- PŘÍPOJKA NN PRO ČERPACÍ STANICE ODPADNÍCH VOD - SO 2
- PŘELOŽKA VODOVODU - SO 4

STÁVAJÍCÍ INŽENÝRSKÉ SÍTĚ:


- STÁVAJÍCÍ DOMOVNÍ KANALIZACE (ŽUMPA, SEPTIK, DČOV)

DOTČENÉ POZEMKY:

- POZEMKY DOTČENÉ STAVBOU

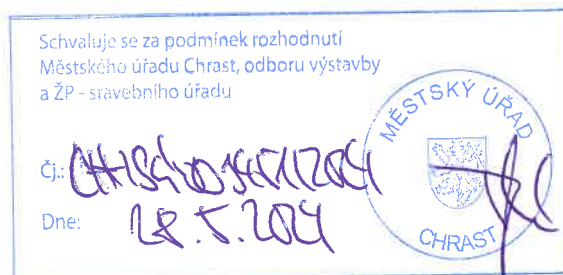

KLAD LISTŮ:

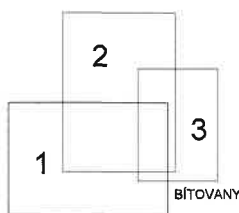

VÝŠKOVÝ SYSTÉM: BpV

SOUŘADNICOVÝ SYSTÉM: JTSK


VŠECHNY PODZEMNÍ SÍTĚ JSOU ZAKRESLENY POUZE ORIENTAČNĚ!!!

PŘED ZAHÁJENÍM STAVBY JE NUTNÉ TYTO SÍTĚ NECHAT VYTYČIT PŘÍMO V TERÉNU.

V SITUACI NEJSOU ZAKRESLENY PŘÍPOJKY INŽ.SÍTÍ K JEDNOTLIVÝM NEMOVITOSTEM.

2

Zodpovědný projektant: Ing. Jan Falta	Vypracoval: Vojtěch Vican	Technická kontrola: Jan Šejnoha, DiS.	RECPROJEKT s.r.o. Fáblovka 404, Pardubice IČ 260 14 327, tel. 776 709 092 www.recprojekt.cz	
Kraj: Pardubický	Obec: Bítovany			
Investor: Obec Bítovany, Bítovany 19, 538 51 Chrast				
BÍTOVANY KANALIZAČNÍ PŘÍPOJKY				
			Stupeň	DUR
KOORDINAČNÍ SITUACE STAVBY - LIST č.4			Datum	10/2022
			Formát	2A4
			Zakázk. číslo	1150.P2.22
			Měřítko: 1:1 000	Č. přílohy: C.2.4

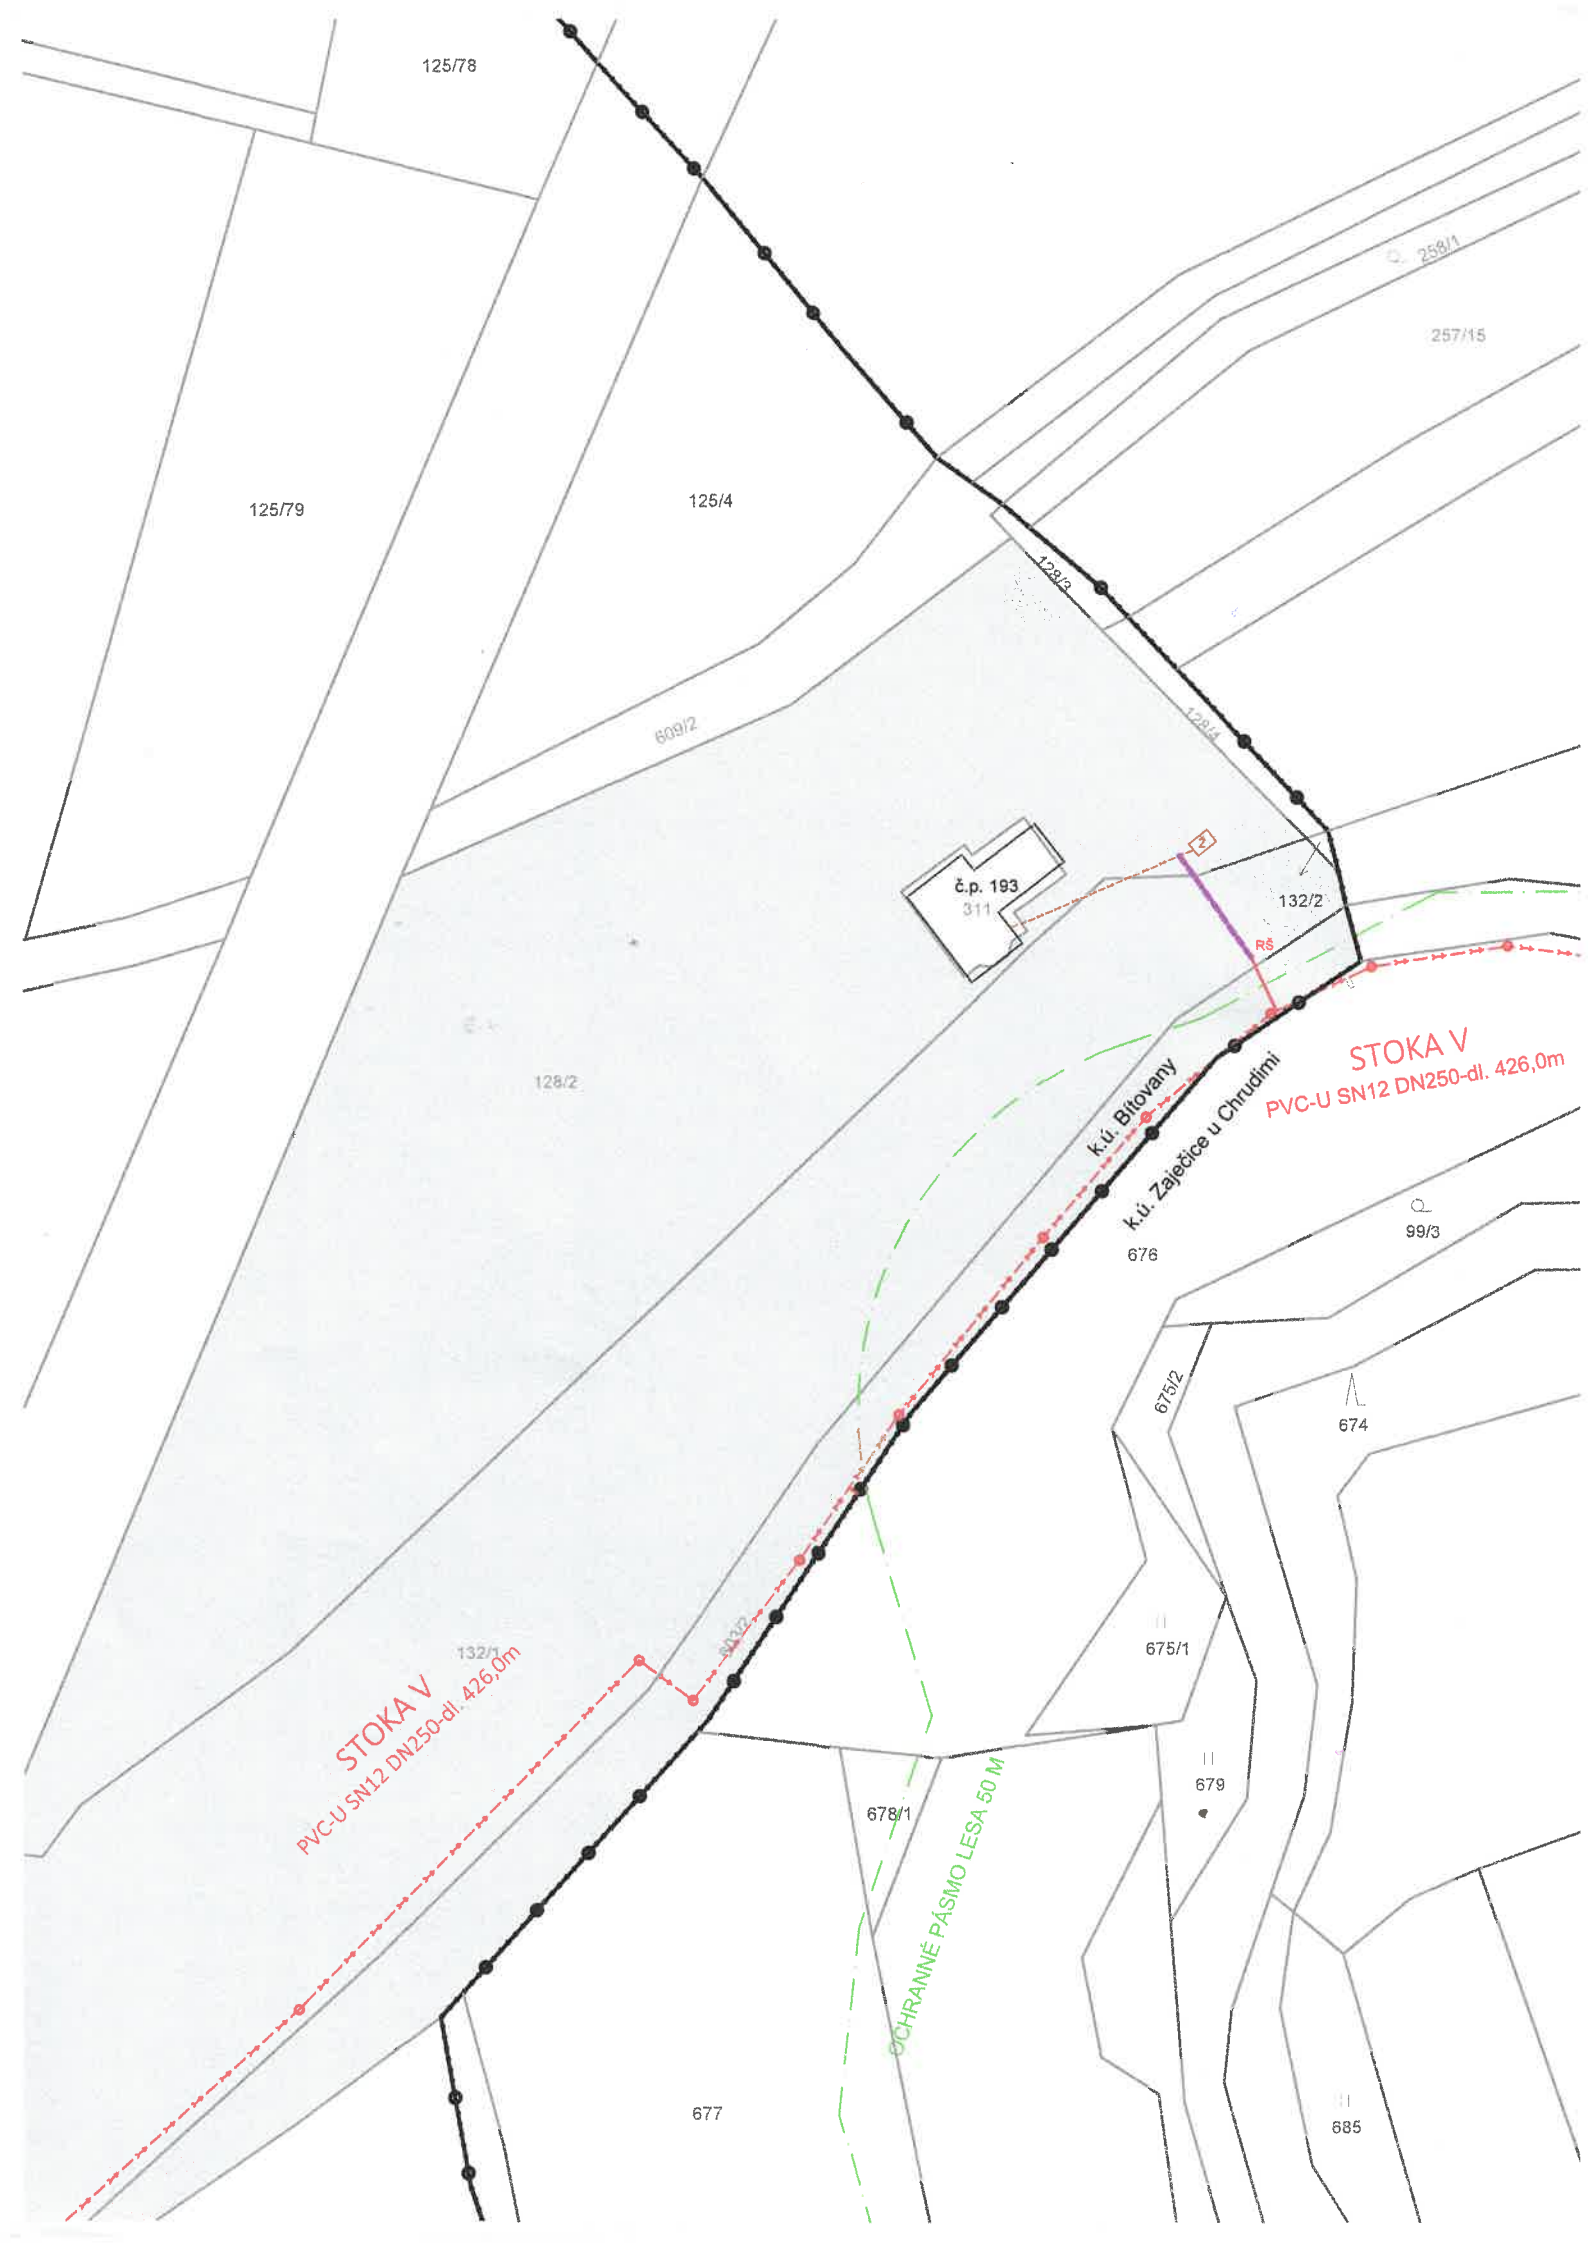

125/78

125/79

125/4

609/2

128/3

258/1

257/15

č.p. 193
311

128/2

STOKA V
PVC-U SN12 DN250-dl. 426,0m

k.ú. Bítovany
k.ú. Zaječice u Chrudimi

676

99/3

674

675/2

STOKA V
PVC-U SN12 DN250-dl. 426,0m

132/1

675/1

679

678/1

DOHRANNE PÁSMO LEŠA 50 M

677

685