
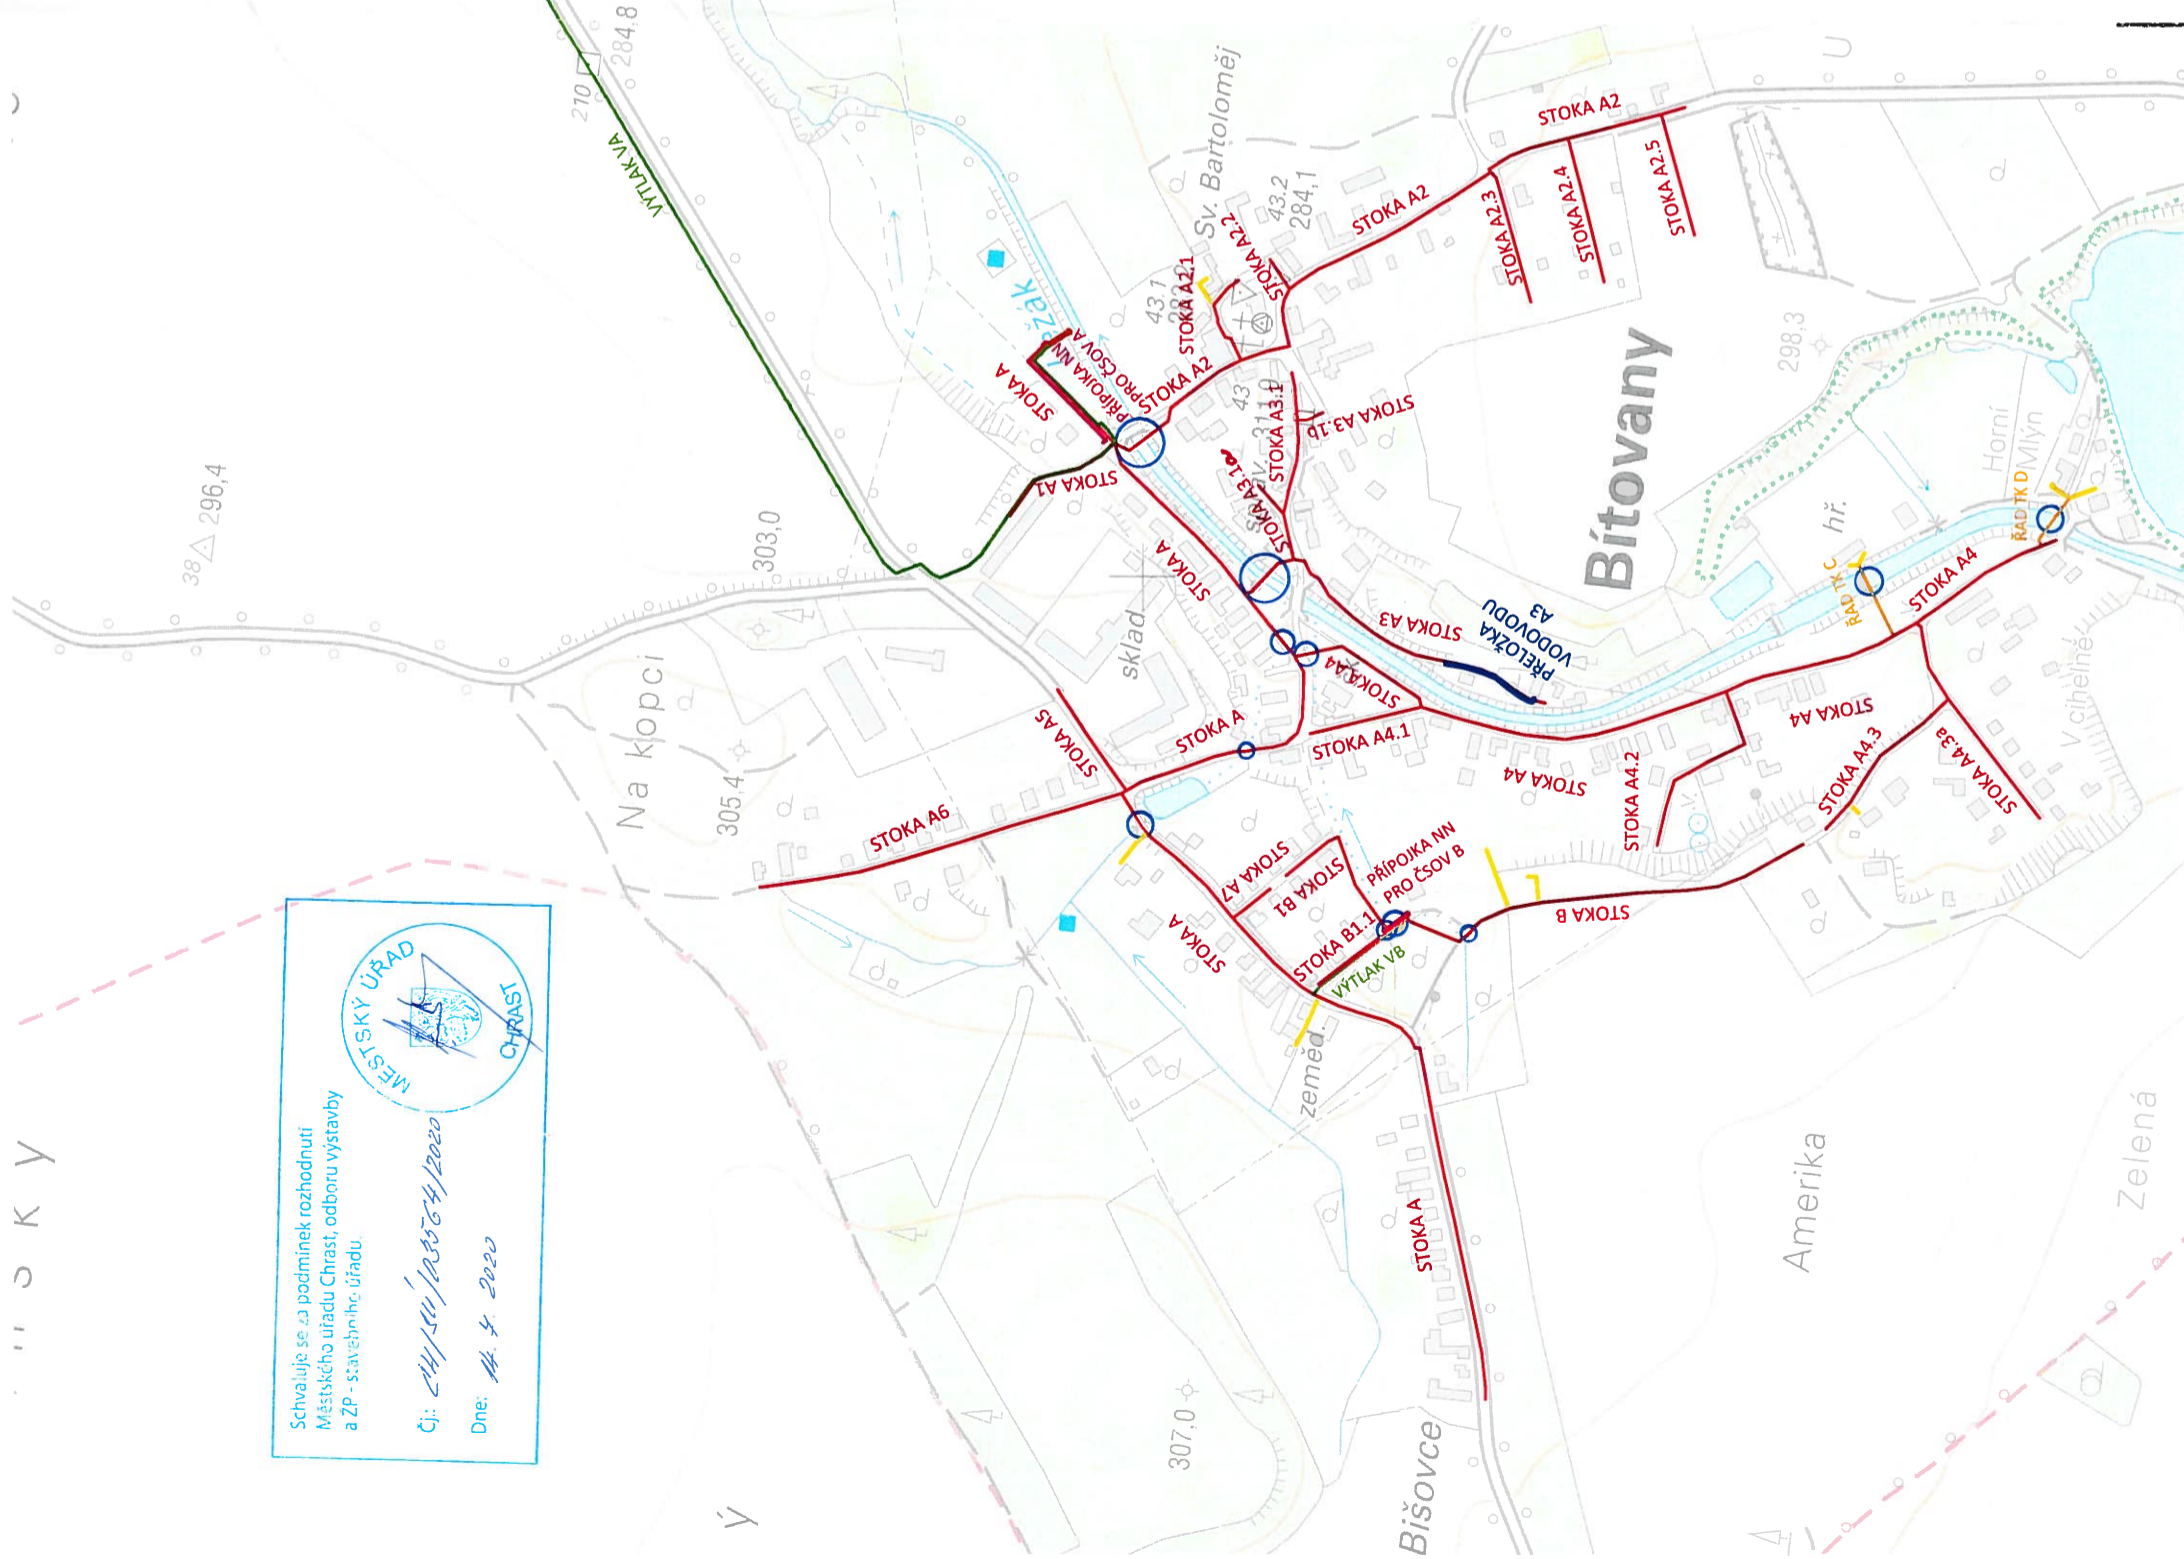


Y
K
Y

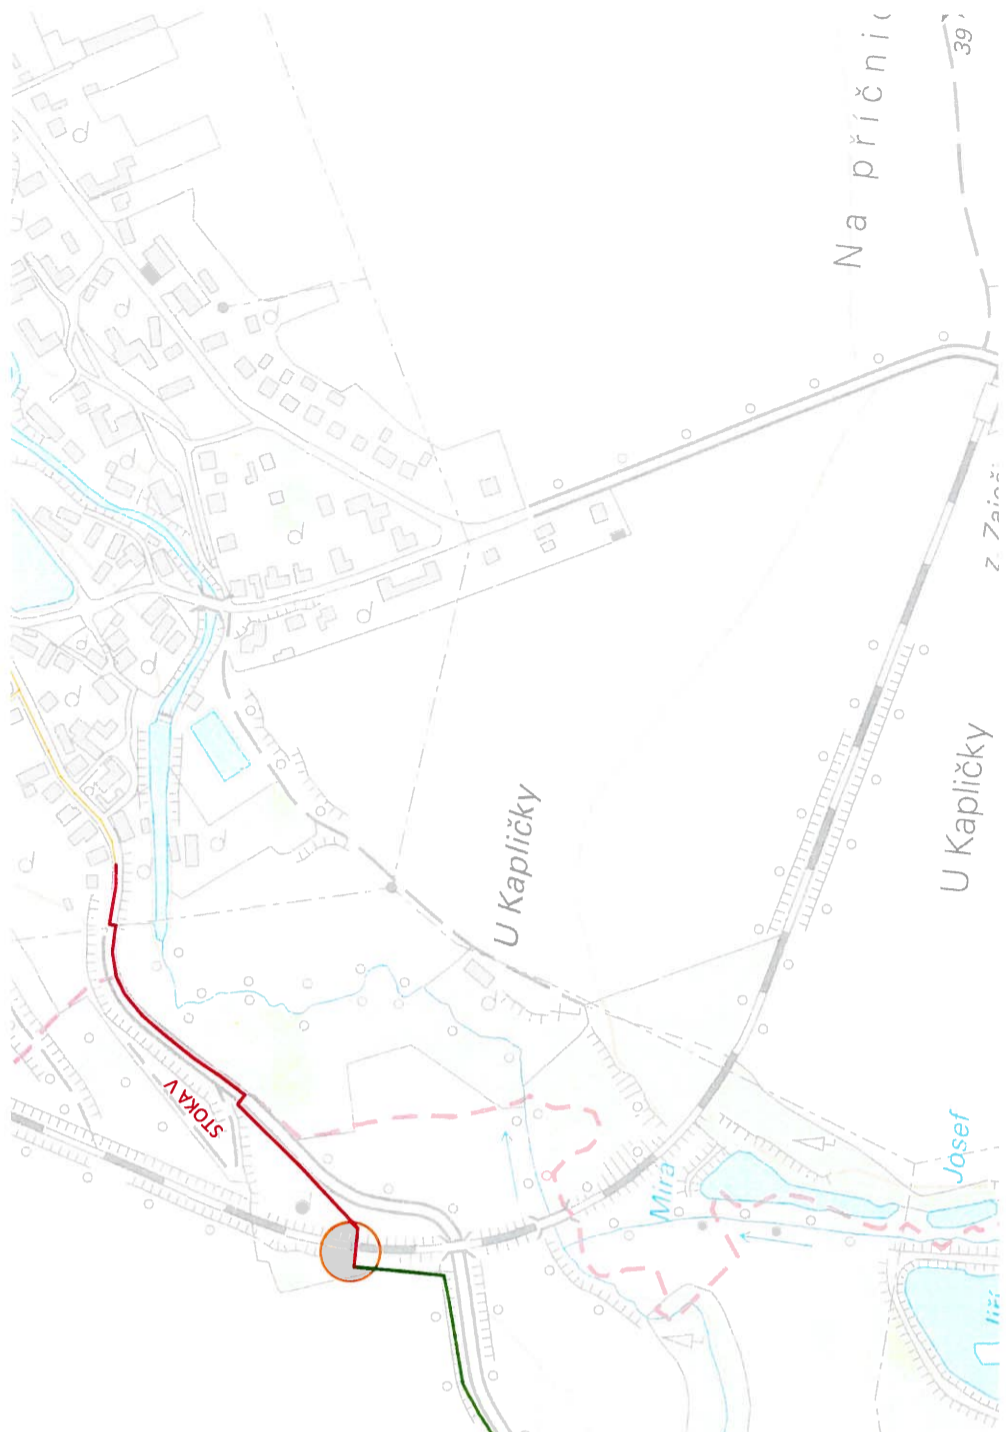

Schvaluje se za podmínek rozhodnutí
Městského úřadu Chrast, odboru výstavby
a ZP - stavebního úřadu.

Čj: 24/151/2020/24/2020
Dne: 14. 4. 2020

MĚSTSKÝ ÚŘAD
CHRAST

LEGENDA:

- NAVRŽENÁ GRAVITAČNÍ KANALIZACE
- NAVRŽENÝ VÝTLAK Z ČERPAČÍ STANICE ODPADNÍCH VOD
- NAVRŽENÝ HLAVNÍ ŘAD TLAKOVÉ KANALIZACE
- NAVRŽENÝ PODRUŽNÝ ŘAD TLAKOVÉ KANALIZACE
- NAVRŽENÝ BEZPEČNOSTNÍ PŘEPAD Z ČSOV
- NAVRŽENÁ VEŘEJNÁ ČÁST KANALIZAČNÍCH PŘÍPOJEK
- NAVRŽENÁ ELEKTRO PŘÍPOJKA NN PRO ČSOV
- KŘÍŽENÍ VODNÍHO TOKU
- KŘÍŽENÍ ŽELEZNICE
- NAVRŽENÁ KANALIZACE V OBCI ZAJEČICE
- NAVRŽENÁ PŘELOŽKA VODOVODU



Zodpovědný projektant:	Wypracoval:	Technická kontrola:
Ing. Jan Falta	Vojtěch Vican	Jan Šejnoha, DiS.
Kraj: Pardubický	Obec: Bítovany	Investor: Obec Bítovany, Bítovany 19, 538 51 Chrast
BÍTOVANY SPLAŠKOVÁ KANALIZACE SO 1 - SPLAŠKOVÁ KANALIZACE		
SITUAČNÍ VÝKRES ŠIRŠÍCH VZTAHŮ		
RECPROJEKT s.r.o. Fáblovka 404, Pardubice IČ 260 14 327, tel. 776 709 092 www.recprojekt.cz		Stupeň: DUR Datum: 10/2018 Formát: 2A4 Zakázka číslo: 800.P2.18 Měřítko: Č. přílohy: C.1 1:10000