


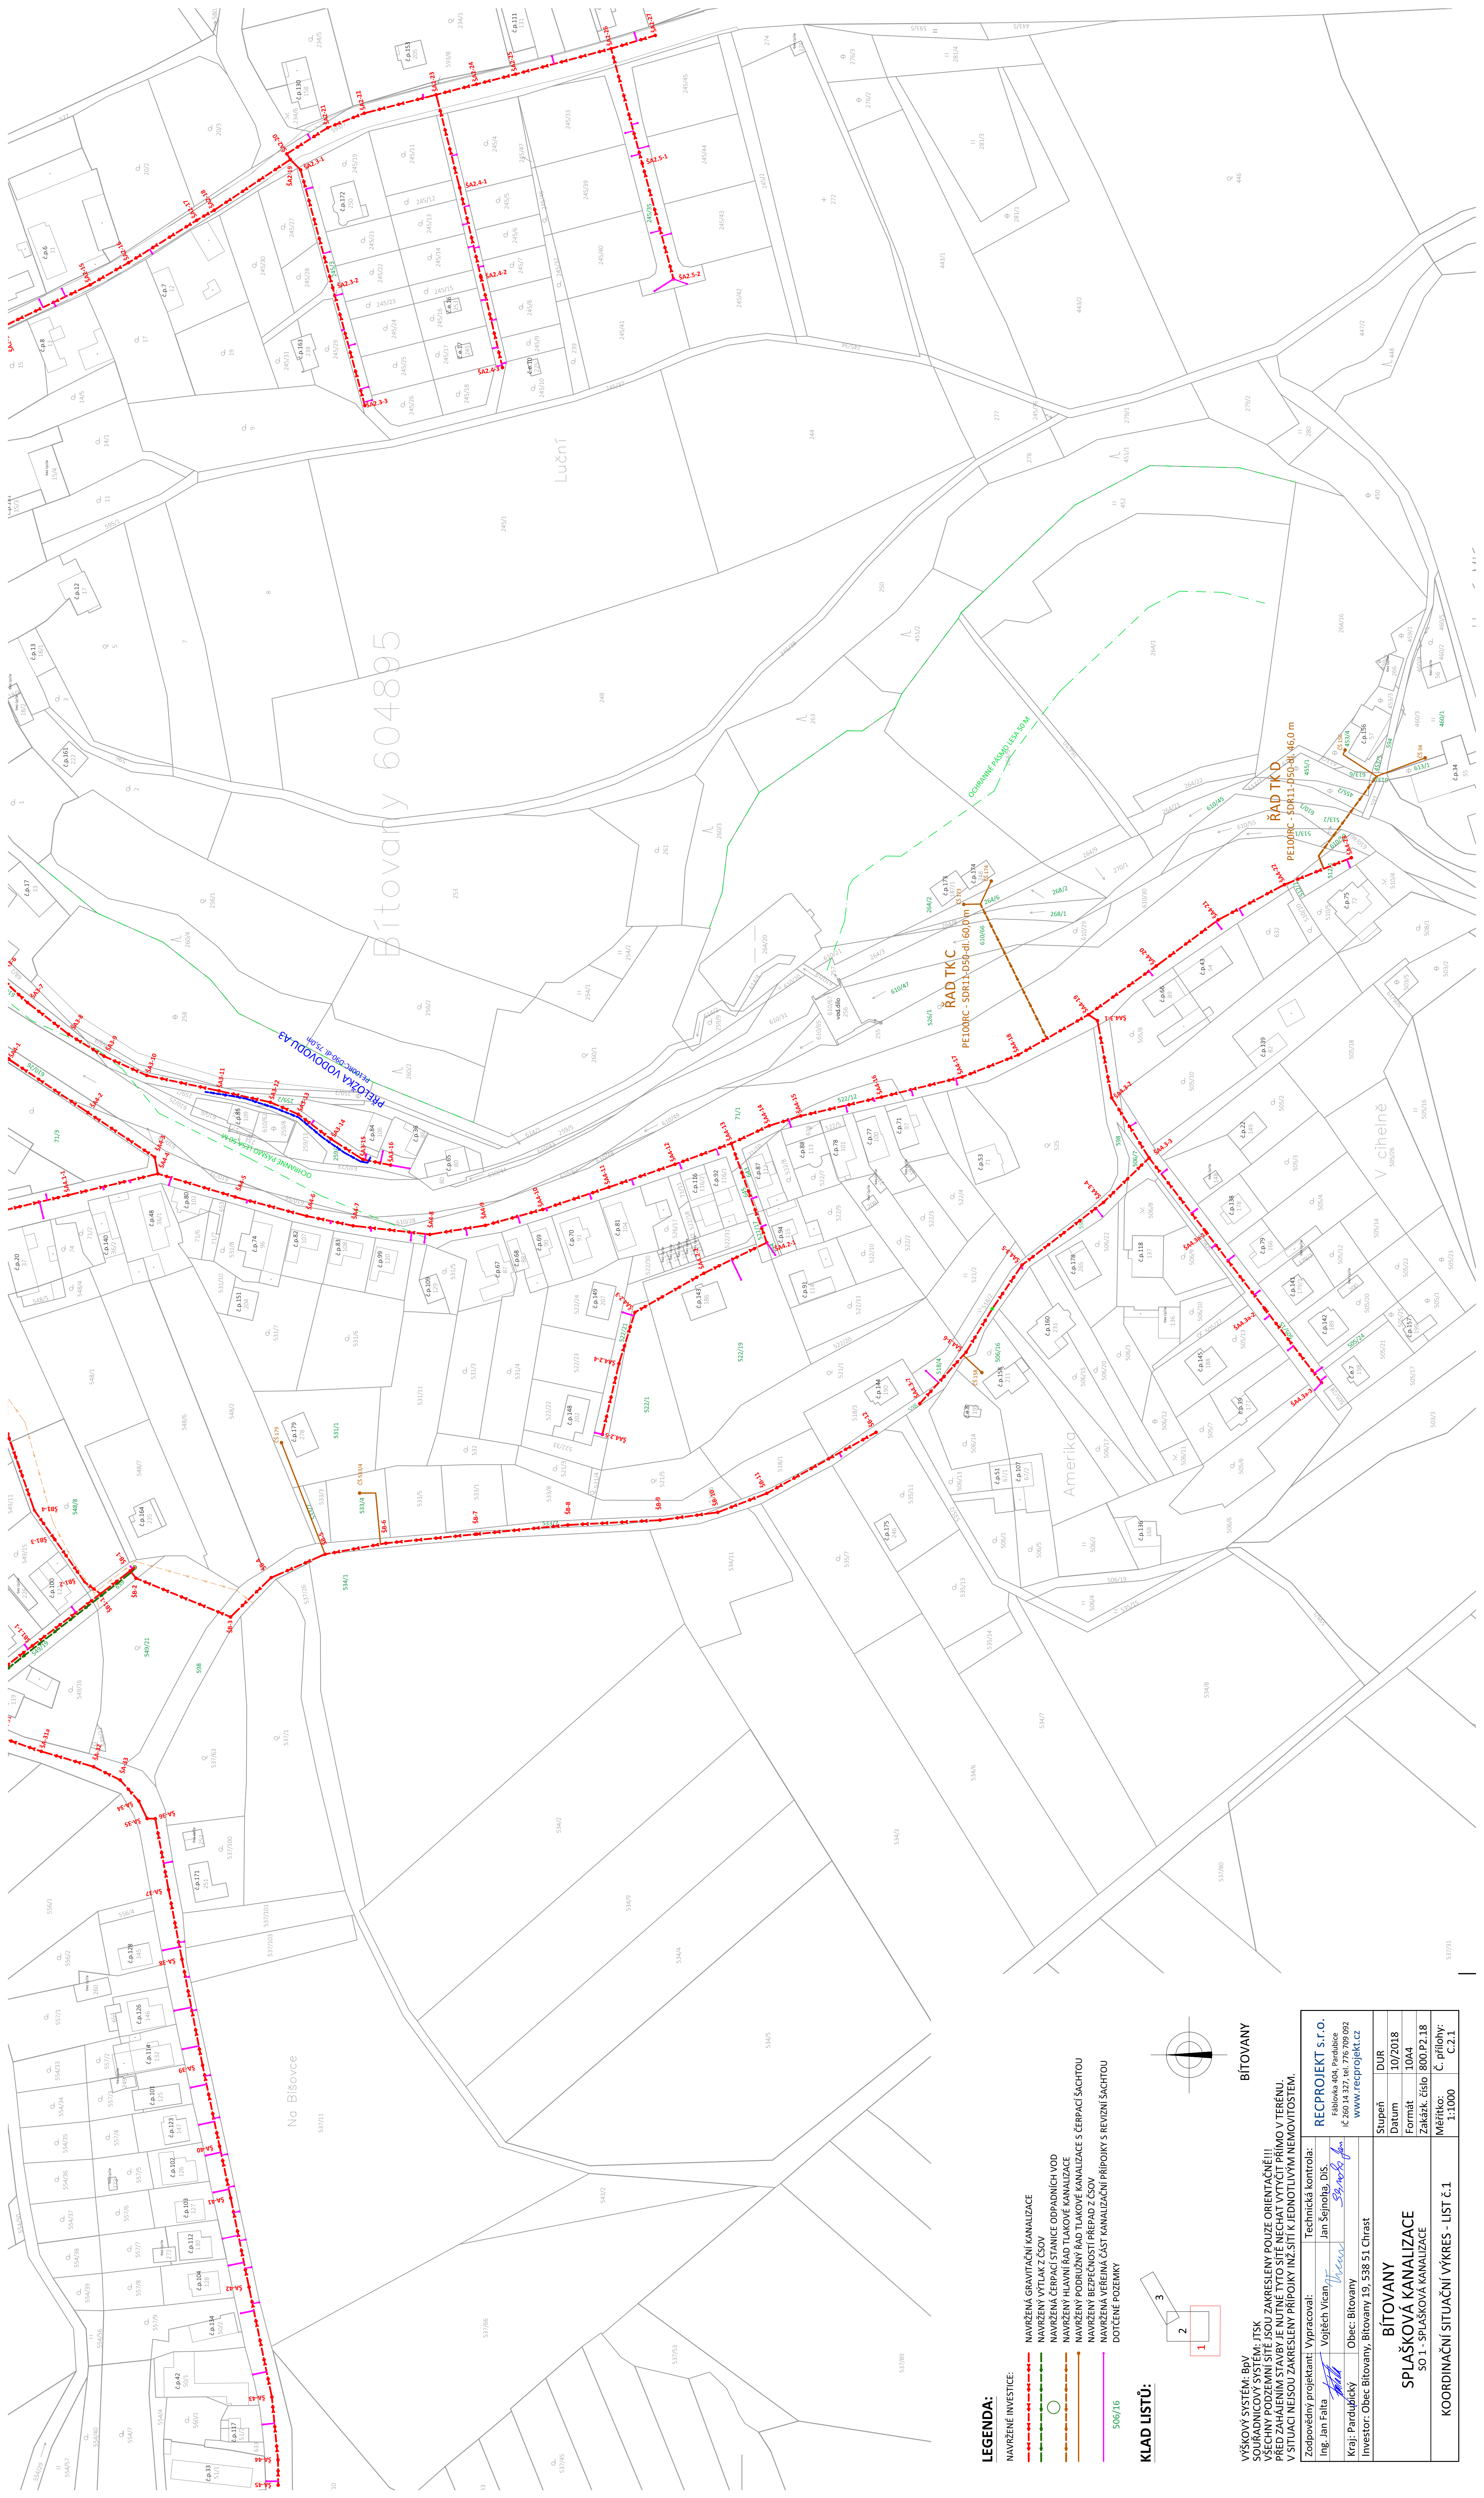


LEGENDA:

NAVŘENÉ INVESTICE:

- NAVŘENÁ GRAVITAČNÍ KANALIZACE
- NAVŘENÝ VÝTLAK Z ČSOV
- NAVŘENÁ ČERPAČÍ STANICE ODPADNÍCH VOD
- NAVŘENÝ HLAVNÍ ŘÁD TLAKOVÉ KANALIZACE
- NAVŘENÝ PODRUŽNÝ ŘÁD TLAKOVÉ KANALIZACE S ČERPAČÍ ŠACHTOU
- NAVŘENÝ BEZPEČNOSTNÍ PŘEPAD Z ČSOV
- NAVŘENÁ VĚŘEJNÁ ČÁST KANALIZAČNÍ PŘÍPOJKY S REVIZNÍ ŠACHTOU
- DOTČENÉ POZEMKY

KLAD LISTŮ:

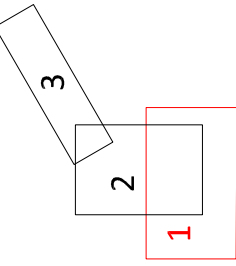

BÍTOVANY

VÝŠKOVÝ SYSTÉM: BpV
SOURADNICOVÝ SYSTÉM: JTSK
VŠECHNY PODZEMNÍ SÍTĚ JSOU ZAKRESLENY POUZE ORIENTAČNĚ!!!
PŘED ZAHÁJENÍM STAVBY JE NUTNÉ TYTO SÍTĚ NECHAT VYTÝČIT PŘÍMO V TERÉNU.
V SITUACI NEJSOU ZAKRESLENY PŘÍPOJKY INŽ.SÍTĚ K JEDNOTLIVÝM NEMOVITOSTEM.

Zodpovědný projektant: Vypracoval: Ing. Jan Feltra	Technická kontrola: Ing. Jiří Váň	REC PROJEKT S.R.O. Eliška 404, Pardubice IČ 260 14 327 tel. 776 709 092 www.recprojekt.cz
Kraj: Pardubický	Obec: Bítovany	Stupeň: DUR
Investor: Obec Bítovany, Bítovany 19, 538 51 Chrást		Datum: 10/2018
		Formát: A0/A4
		Zakazk. číslo: 800.P2.18
		Měřítko: C. přílohy: 1:1000
		C.2.1

BÍTOVANY

SPLAŠKOVÁ KANALIZACE

SO 1 - SPLAŠKOVÁ KANALIZACE

KOORDINACNÍ SITUACNÍ VÝKRES - LIST č.1