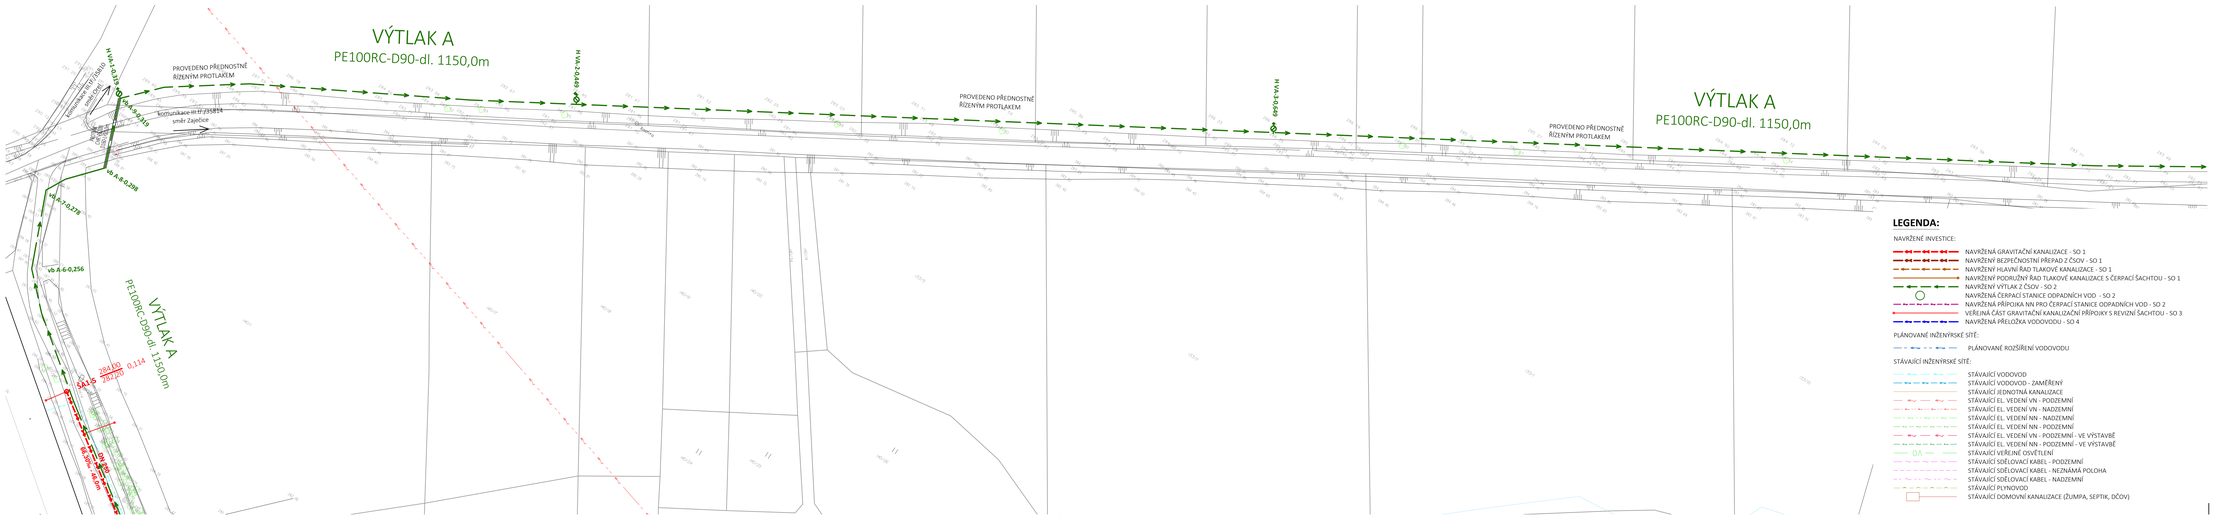
VÝTLAK A
PE100RC-D90-dl. 1150,0m
PROVEDENO PŘEDNOSTNĚ ŘÍZENÝM PROTLAKEM
VÝTLAK A
PE100RC-D90-dl. 1150,0m
PROVEDENO PŘEDNOSTNĚ ŘÍZENÝM PROTLAKEM
VÝTLAK A
PE100RC-D90-dl. 1150,0m
PROVEDENO PŘEDNOSTNĚ ŘÍZENÝM PROTLAKEM
VÝTLAK A
PE100RC-D90-dl. 1150,0m
komunikace III/01918
směr Želetice
vb A-6-0,256
vb A-7-0,278
vb A-8-0,298
284,610
284,000
0,134
0,610
0,000
0,000
0,000