


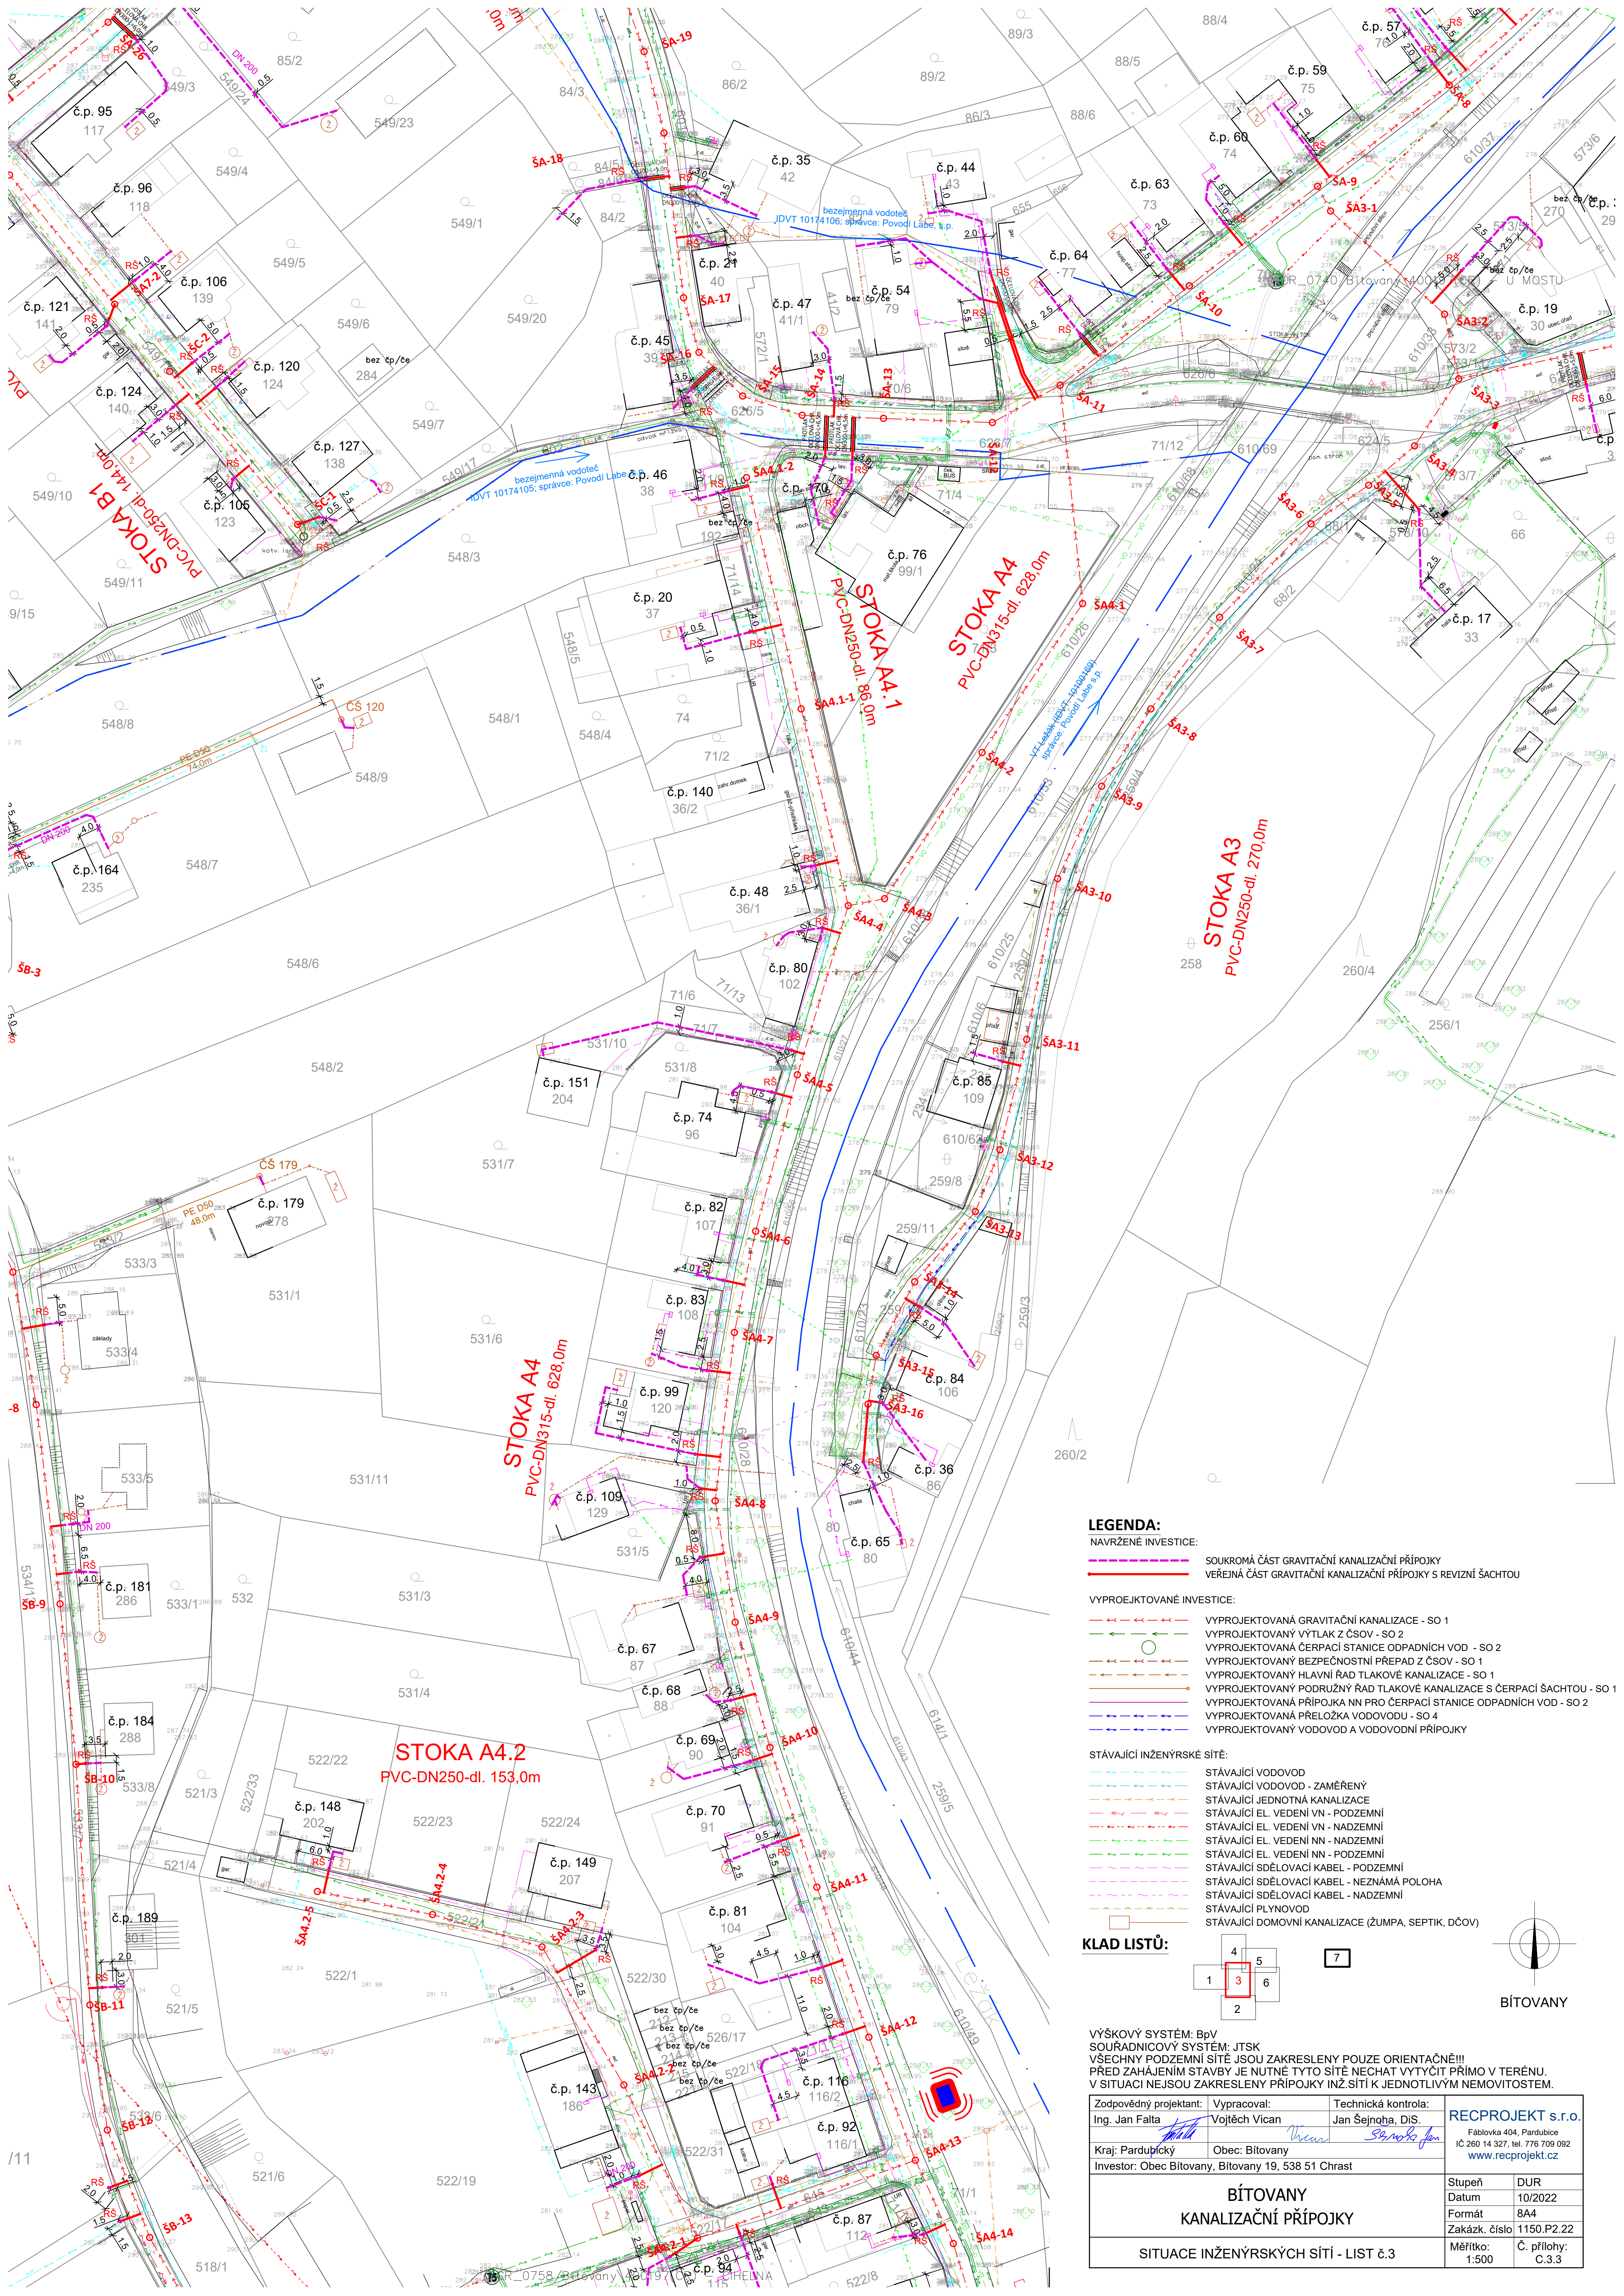

LEGENDA:

NAVRŽENÉ INVESTICE

- SOUKROMÁ ČÁST GRAVITAČNÍ KANALIZAČNÍ PŘÍPOJKY
 ————— VEŘEJNÁ ČÁST GRAVITAČNÍ KANALIZAČNÍ PŘÍPOJKY S REVIZNÍ ŠACHTOU



VYPROJEKTOVANÉ INVESTICE:

- | | |
|---|---|
|  | VYPROJEKTOVANÁ GRAVITAČNÍ KANALIZACE - SO 1 |
|  | VYPROJEKTOVANÝ VÝTLAK Z ČŠOV - SO 2 |
|  | VYPROJEKTOVANÁ ČERPAČÍ STANICE ODPADNÍCH VOD - SO 2 |
|  | VYPROJEKTOVANÝ BEZPEČNOSTNÍ PŘEPAD Z ČŠOV - SO 1 |
|  | VYPROJEKTOVANÝ HLAVNÍ ŘAD TLAKOVÉ KANALIZACE - SO 1 |
|  | VYPROJEKTOVANÝ PODRUŽNÝ ŘAD TLAKOVÉ KANALIZACE S ČERPAČÍ ŠACHTOU - SO 1 |
|  | VYPROJEKTOVANÁ PŘÍPOJKA NN PRO ČERPAČÍ STANICE ODPADNÍCH VOD - SO 2 |
|  | VYPROJEKTOVANÁ PŘELOŽKA VODOVODU - SO 4 |
|  | VYPROJEKTOVANÝ VODOVOD A VODOVODNÍ PŘÍPOJKY |

STÁVAJÍCÍ INŽENÝRSKÉ SÍTĚ

- | | |
|---|--|
|  | STÁVAJÍCÍ VODOVOD |
|  | STÁVAJÍCÍ VODOVOD - ZAMĚŘENÝ |
|  | STÁVAJÍCÍ JEDNOTNÁ KANALIZACE |
|  | STÁVAJÍCÍ EL. VEDENÍ VN - PODZEMNÍ |
|  | STÁVAJÍCÍ EL. VEDENÍ VN - NADZEMNÍ |
|  | STÁVAJÍCÍ EL. VEDENÍ NN - NADZEMNÍ |
|  | STÁVAJÍCÍ EL. VEDENÍ NN - PODZEMNÍ |
|  | STÁVAJÍCÍ SDĚLOVACÍ KABEL - PODZEMNÍ |
|  | STÁVAJÍCÍ SDĚLOVACÍ KABEL - NEZNÁMÁ POLOHA |
|  | STÁVAJÍCÍ SDĚLOVACÍ KABEL - NADZEMNÍ |
|  | STÁVAJÍCÍ PLYNOVOD |
|  | STÁVAJÍCÍ DOMOVNÍ KANALIZACE (ŽUMPA, SEPTIK, DČOV) |


KLAD LISTŮ:

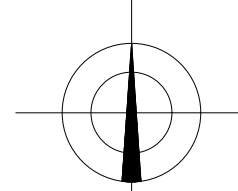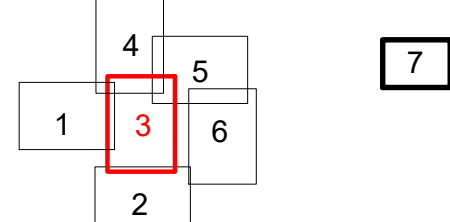

BÍTOVANY

VÝŠKOVÝ SYSTÉM: BpV
 SOUŘADNICOVÝ SYSTÉM: JTSK
 VŠECHNY PODZEMNÍ SÍTĚ JSOU ZAKRESLENY POUZE ORIENTAČNĚ!!!
 PŘED ZAHÁJENÍM STAVBY JE NUTNÉ TYTO SÍTĚ NECHAT VYTÝČIT PŘÍMO V TERÉNU.
 V SITUACI NEJSOU ZAKRESLENY PŘÍPOJKY INŽ.SÍTÍ K JEDNOTLIVÝM NEMOVITOSTEM

Zodpovědný projektant:	Vypracoval:	Technická kontrola:	REC PROJEKT s.r.o. Fáblovka 404, Pardubice IČ 280 14 327, tel. 775 709 092 www.recprojekt.cz	
Ing. Jan Falta	Vojtěch Vican	Jan Šejnoha, DIS.		
Kraj: Pardubický	Obec: Bítovany			
Investor: Obec Bítovany, Bítovany 19, 538 51 Chrast				
BÍTOVANY KANALIZAČNÍ PŘÍPOJKY				
SITUACE INŽENÝRSKÝCH SÍTÍ - LIST č.3			Stupeň	DUR
			Datum	10/2022
			Formát	A4
			Zakáz. číslo	1150.P2.22
			Měřítko:	Č. přílohy:
			1:500	C.3.3

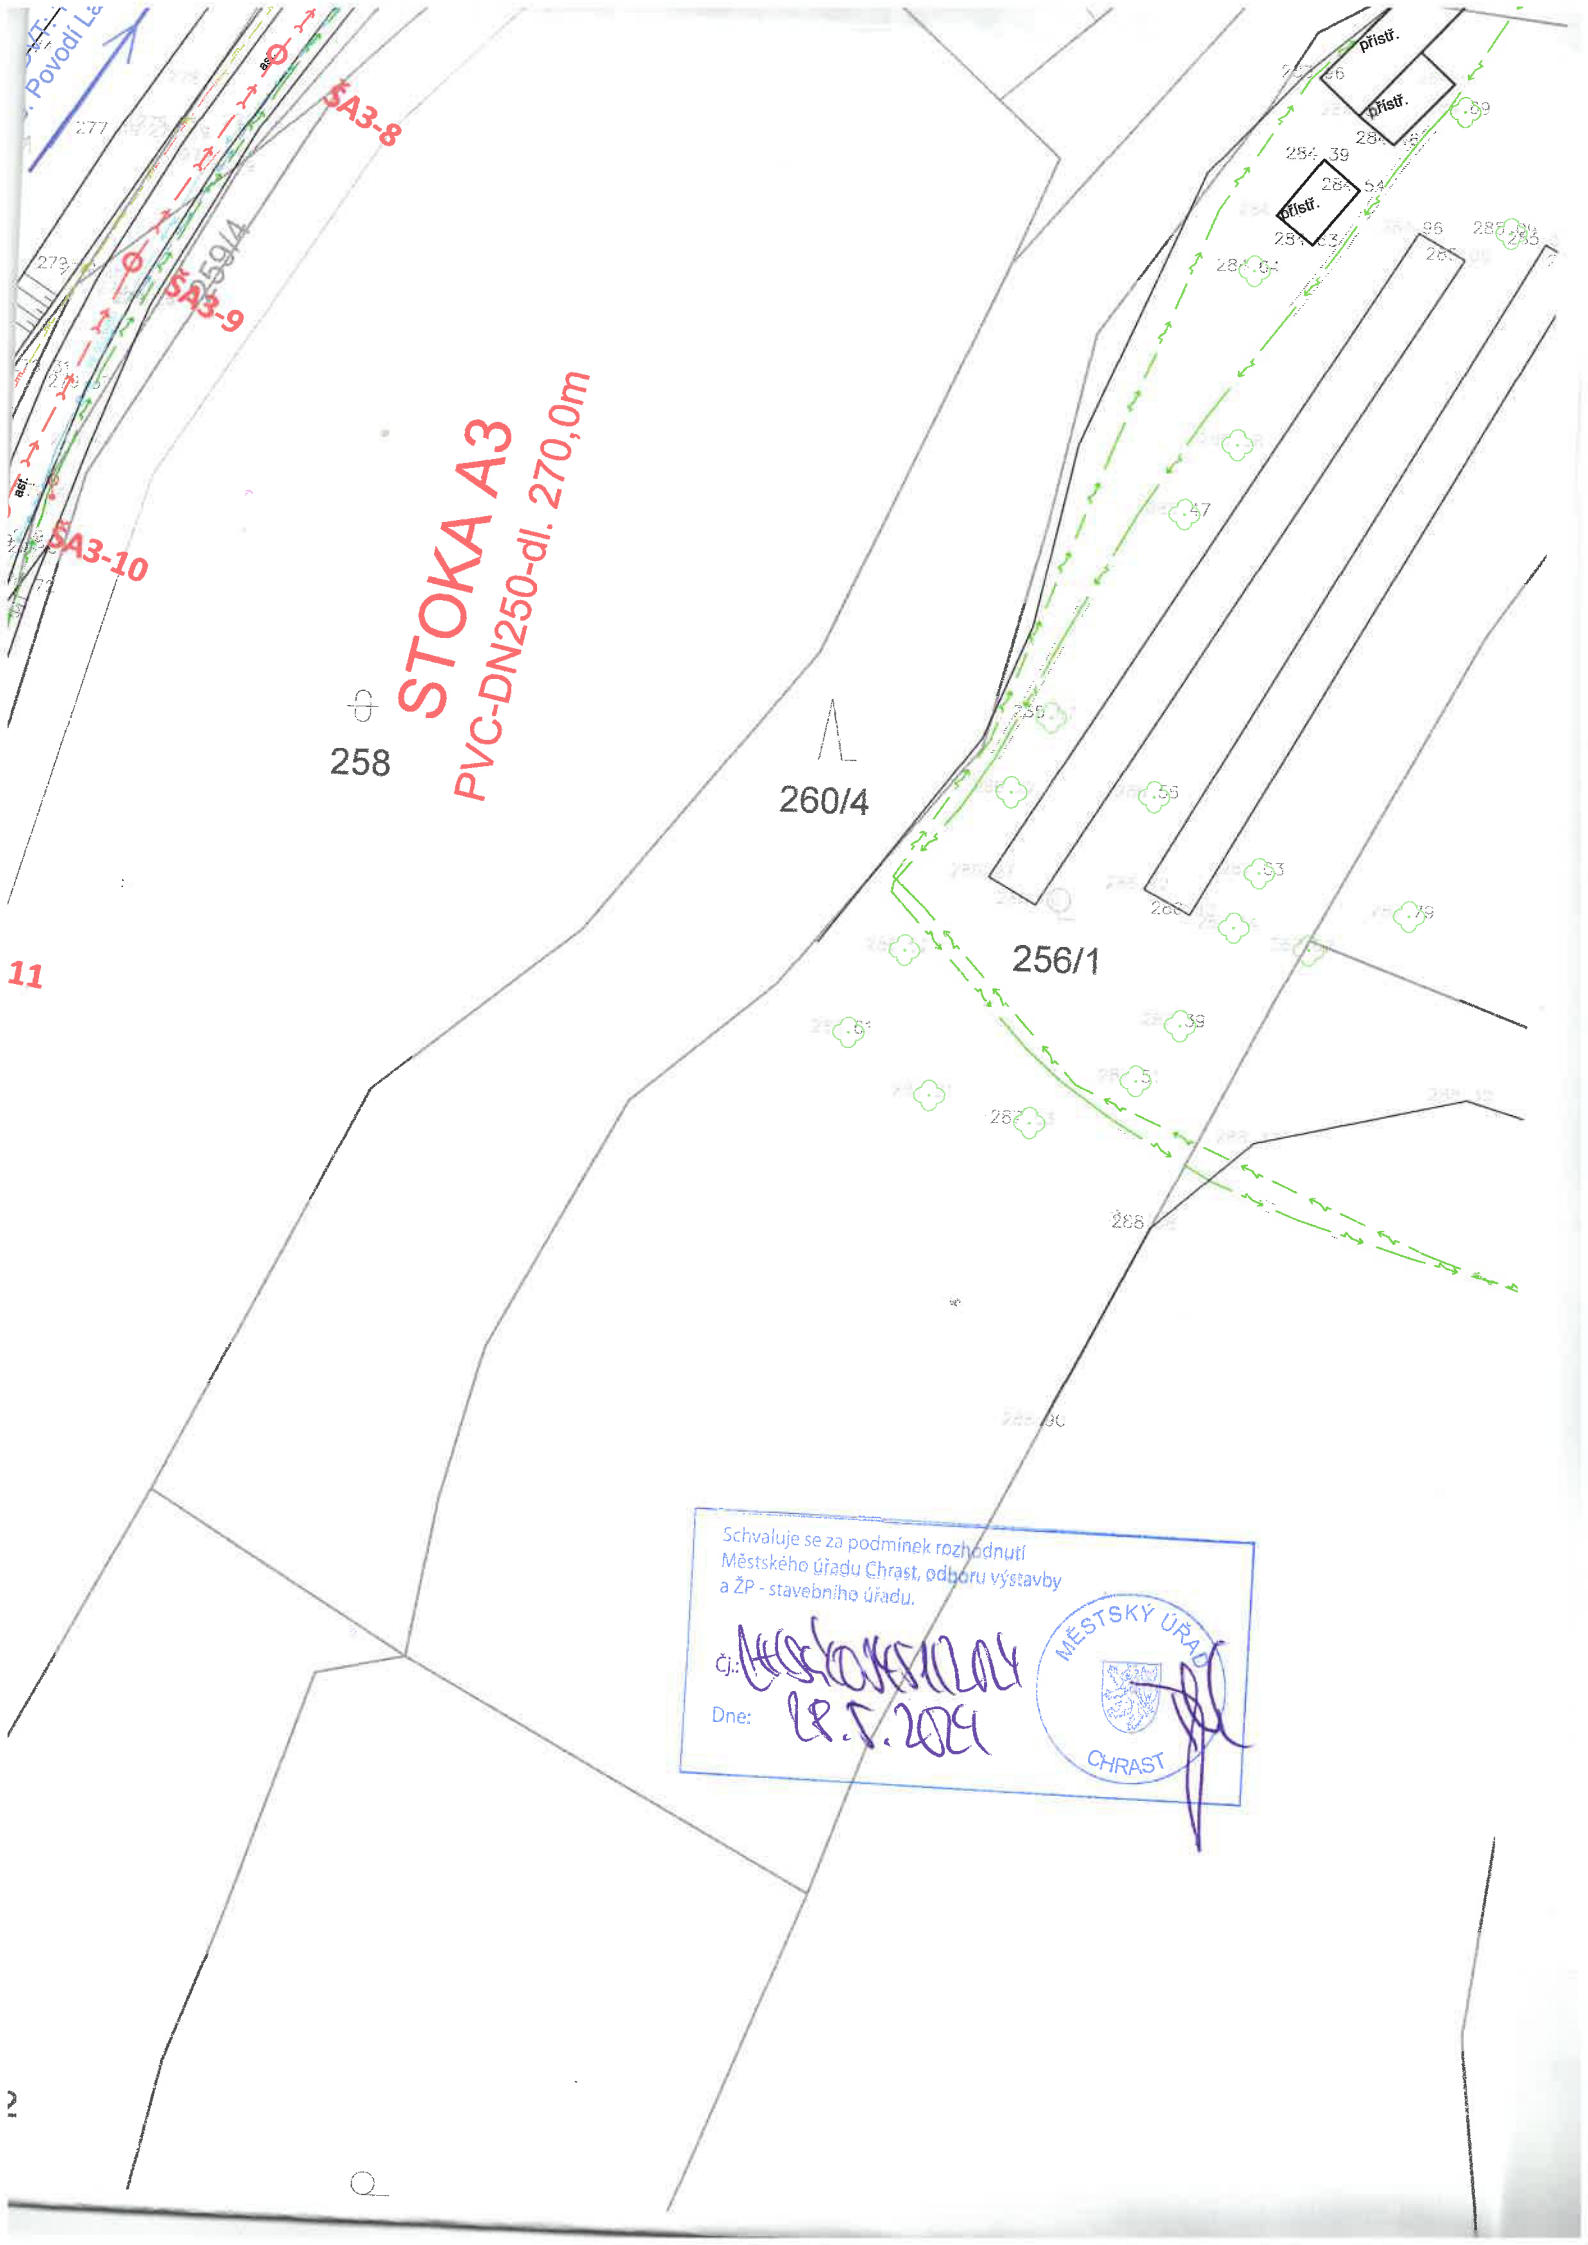

258

260/4

256/1

268

Schvaluje se za podmínek rozhodnutí
Městského úřadu Chrást, odboru výstavby
a ŽP - stavebního úřadu.

Čj.:

Dne:

18.5.2014

