


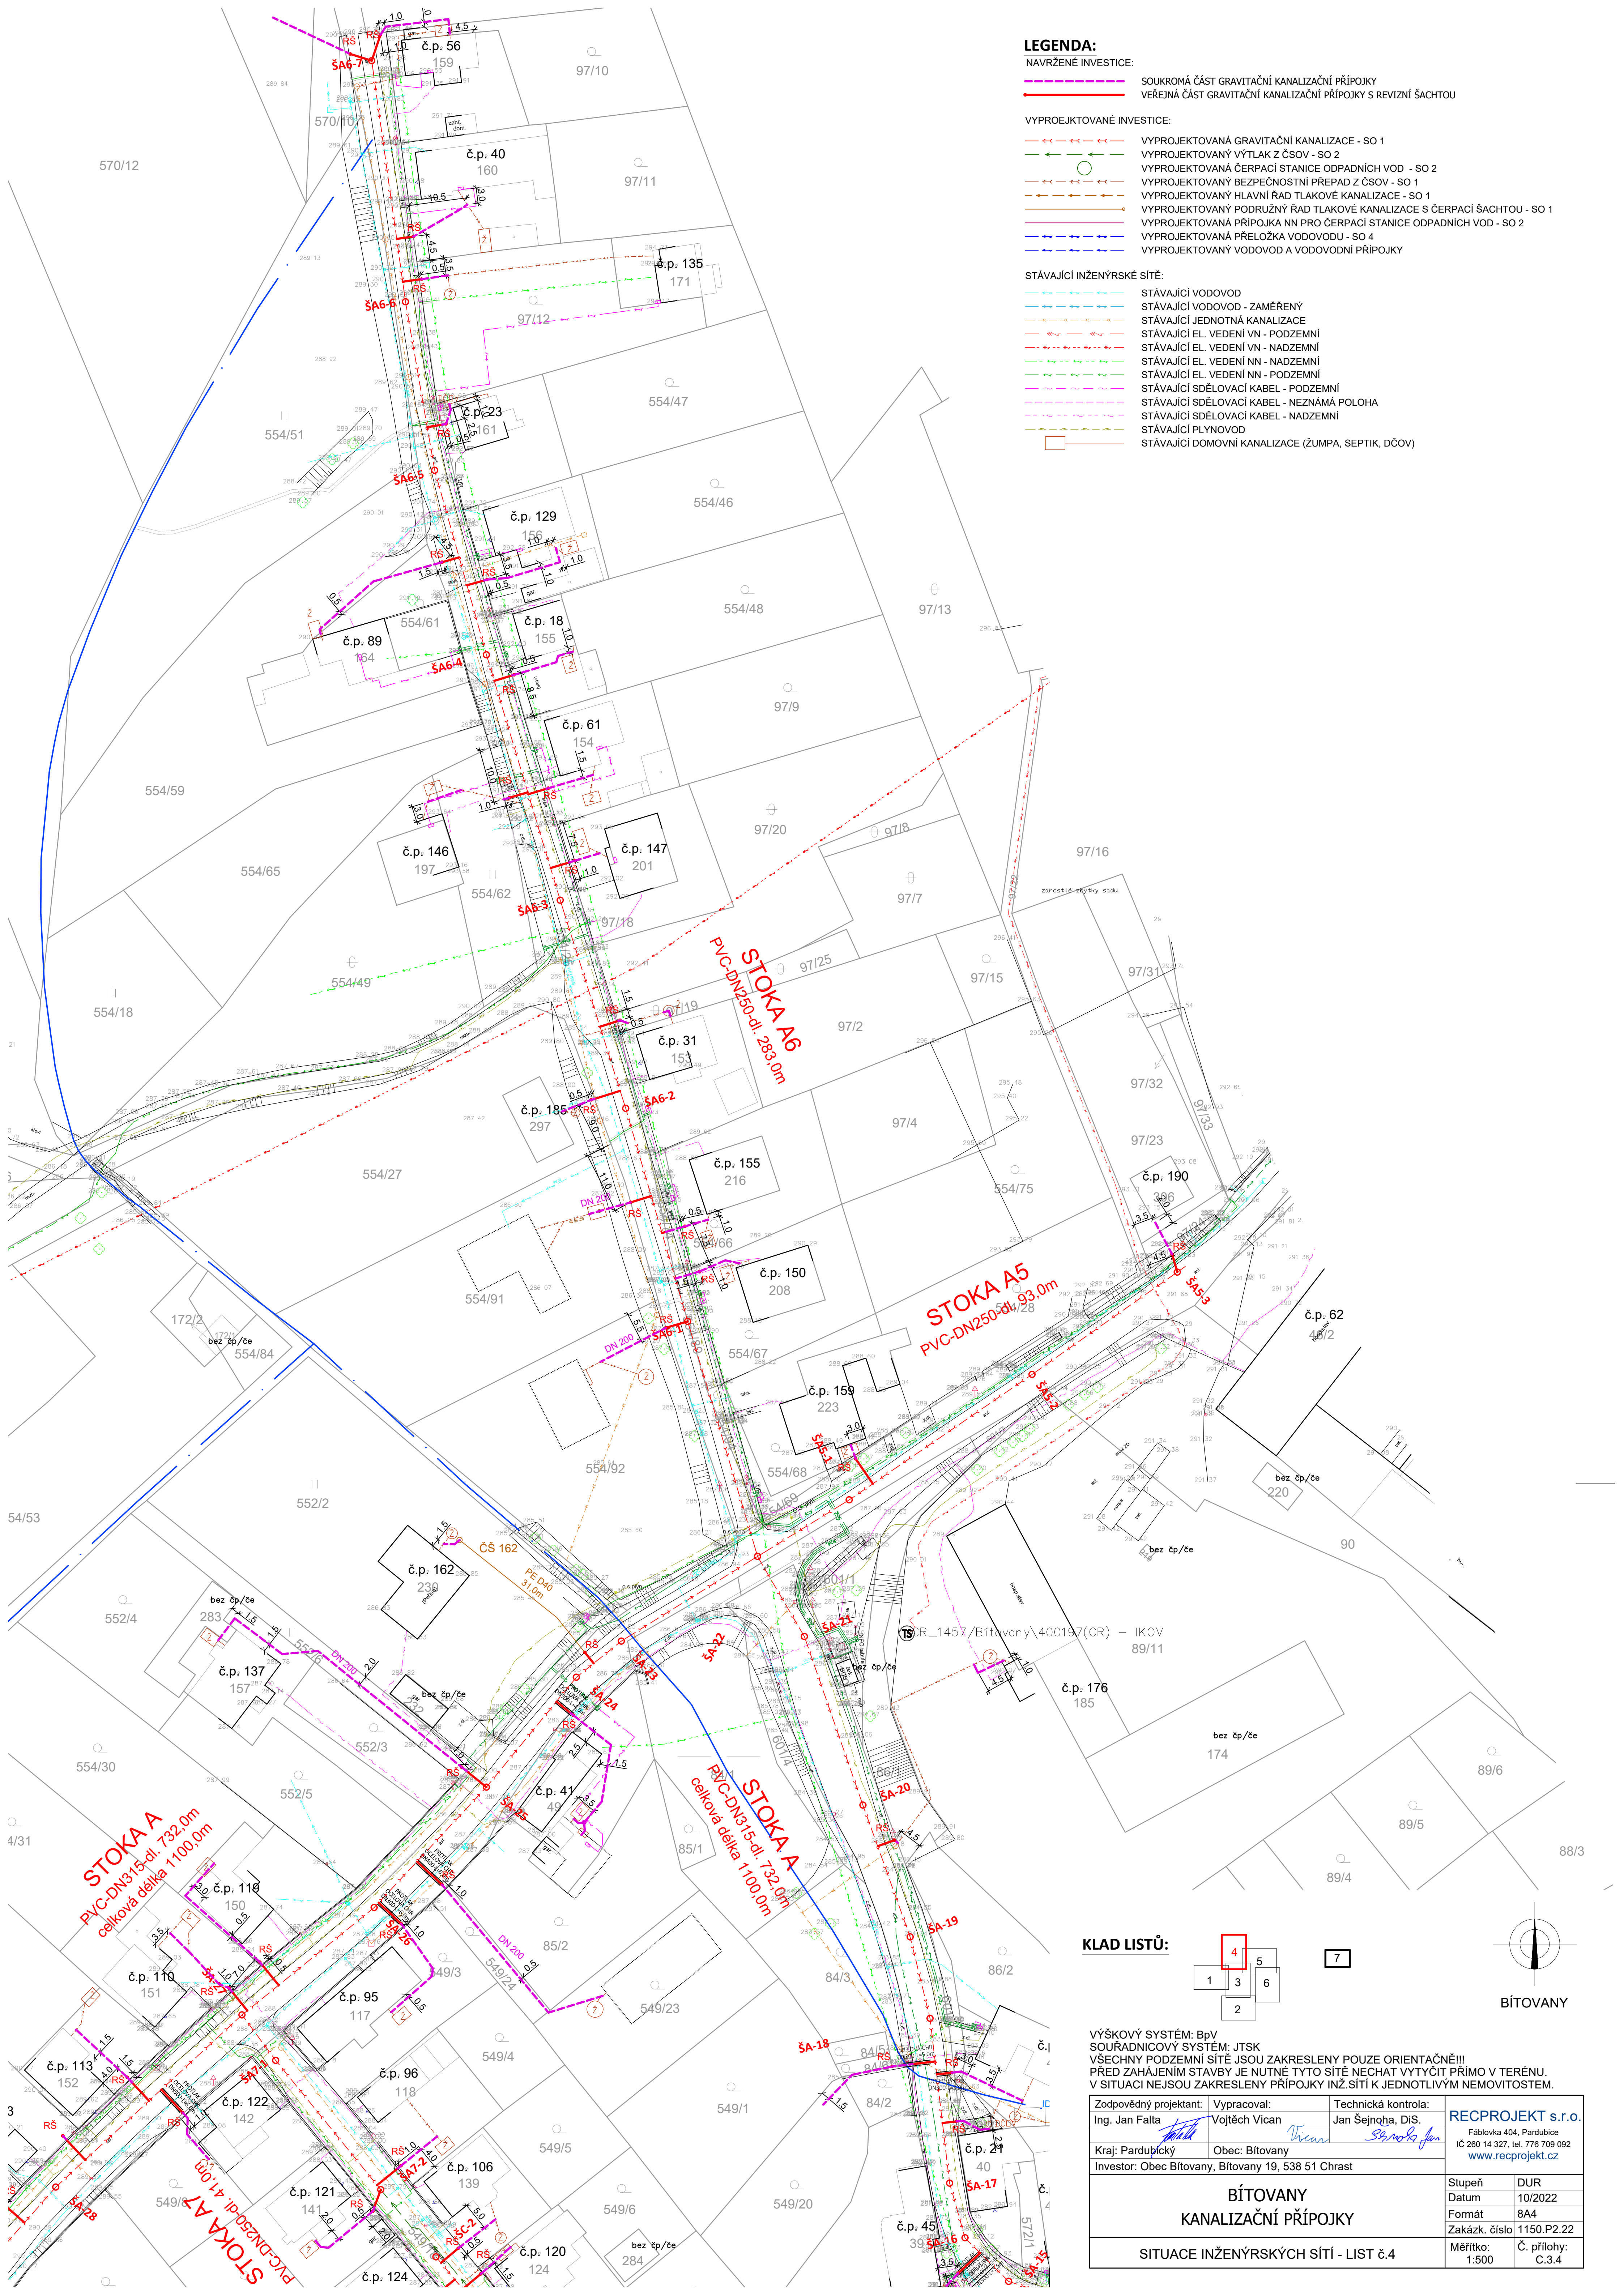

LEGENDA:

NAVRŽENÉ INVESTICE:

- SOUKROMÁ ČÁST GRAVITAČNÍ KANALIZAČNÍ PŘÍPOJKY
- VEŘEJNÁ ČÁST GRAVITAČNÍ KANALIZAČNÍ PŘÍPOJKY S REVIZNÍ ŠACHTOU



VYPROJEKTOVANÉ INVESTICE:

- VYPROJEKTOVANÁ GRAVITAČNÍ KANALIZACE - SO 1
- VYPROJEKTOVANÝ VÝTLAK Z ČSOV - SO 2
- VYPROJEKTOVANÁ ČERPAČÍ STANICE ODPADNÍCH VOD - SO 2
- VYPROJEKTOVANÝ BEZPEČNOSTNÍ PŘEPAD Z ČSOV - SO 1
- VYPROJEKTOVANÝ HLAVNÍ ŘAD TLAKOVÉ KANALIZACE - SO 1
- VYPROJEKTOVANÝ PODRUŽNÝ ŘAD TLAKOVÉ KANALIZACE S ČERPAČÍ ŠACHTOU - SO 1
- VYPROJEKTOVANÁ PŘÍPOJKA NN PRO ČERPAČÍ STANICE ODPADNÍCH VOD - SO 2
- VYPROJEKTOVANÁ PŘELOŽKA VODOVODU - SO 4
- VYPROJEKTOVANÝ VODOVOD A VODOVODNÍ PŘÍPOJKY

STÁVAJÍCÍ INŽENÝRSKÉ SÍTĚ:

- STÁVAJÍCÍ VODOVOD
- STÁVAJÍCÍ VODOVOD - ZAMĚŘENÝ
- STÁVAJÍCÍ JEDNOTNÁ KANALIZACE
- STÁVAJÍCÍ EL. VEDENÍ VN - PODZEMNÍ
- STÁVAJÍCÍ EL. VEDENÍ VN - NADZEMNÍ
- STÁVAJÍCÍ EL. VEDENÍ NN - NADZEMNÍ
- STÁVAJÍCÍ EL. VEDENÍ NN - PODZEMNÍ
- STÁVAJÍCÍ SDĚLOVACÍ KABEL - PODZEMNÍ
- STÁVAJÍCÍ SDĚLOVACÍ KABEL - NEZNÁMÁ POLOHA
- STÁVAJÍCÍ SDĚLOVACÍ KABEL - NADZEMNÍ
- STÁVAJÍCÍ PLYNOVOD
- STÁVAJÍCÍ DOMOVNÍ KANALIZACE (ŽUMPA, SEPTIK, DČOV)


KLAD LISTŮ:

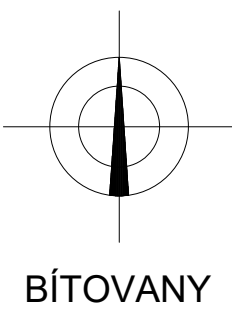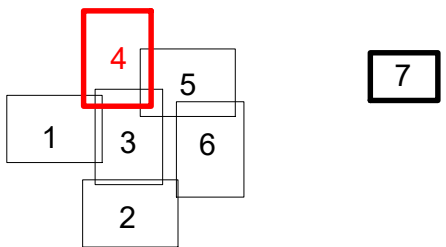

VÝŠKOVÝ SYSTÉM: BpV
SOUŘADNICOVÝ SYSTÉM: JTSK
VŠECHNY PODZEMNÍ SÍTĚ JSOU ZAKRESLENY POUZE ORIENTAČNĚ!!!
PŘED ZAHÁJENÍM STAVBY JE NUTNÉ TYTO SÍTĚ NECHAT VYTÝČIT PŘÍMO V TERÉNU.
V SITUACI NEJSOU ZAKRESLENY PŘÍPOJKY INŽ. SÍTÍ K JEDNOTLIVÝM NEMOVITOSTEM.

Zodpovědný projektant:	Vypracoval:	Technická kontrola:	REC PROJEKT s.r.o. Fáblovka 404, Pardubice IČ 260 14 327, tel. 776 709 092 www.recprojekt.cz	
Ing. Jan Falta	Vojtěch Vican	Jan Šejnoha, DiS.		
Kraj: Pardubický	Obec: Bítovany			
Investor: Obec Bítovany, Bítovany 19, 538 51 Chrást				
BÍTOVANY KANALIZAČNÍ PŘÍPOJKY			Stupeň	DUR
			Datum	10/2022
			Formát	8A4
			Zakázk. číslo	1150.P2.22
SITUACE INŽENÝRSKÝCH SÍTÍ - LIST č.4			Měřítko:	Č. přílohy:
			1:500	C.3.4

97/16

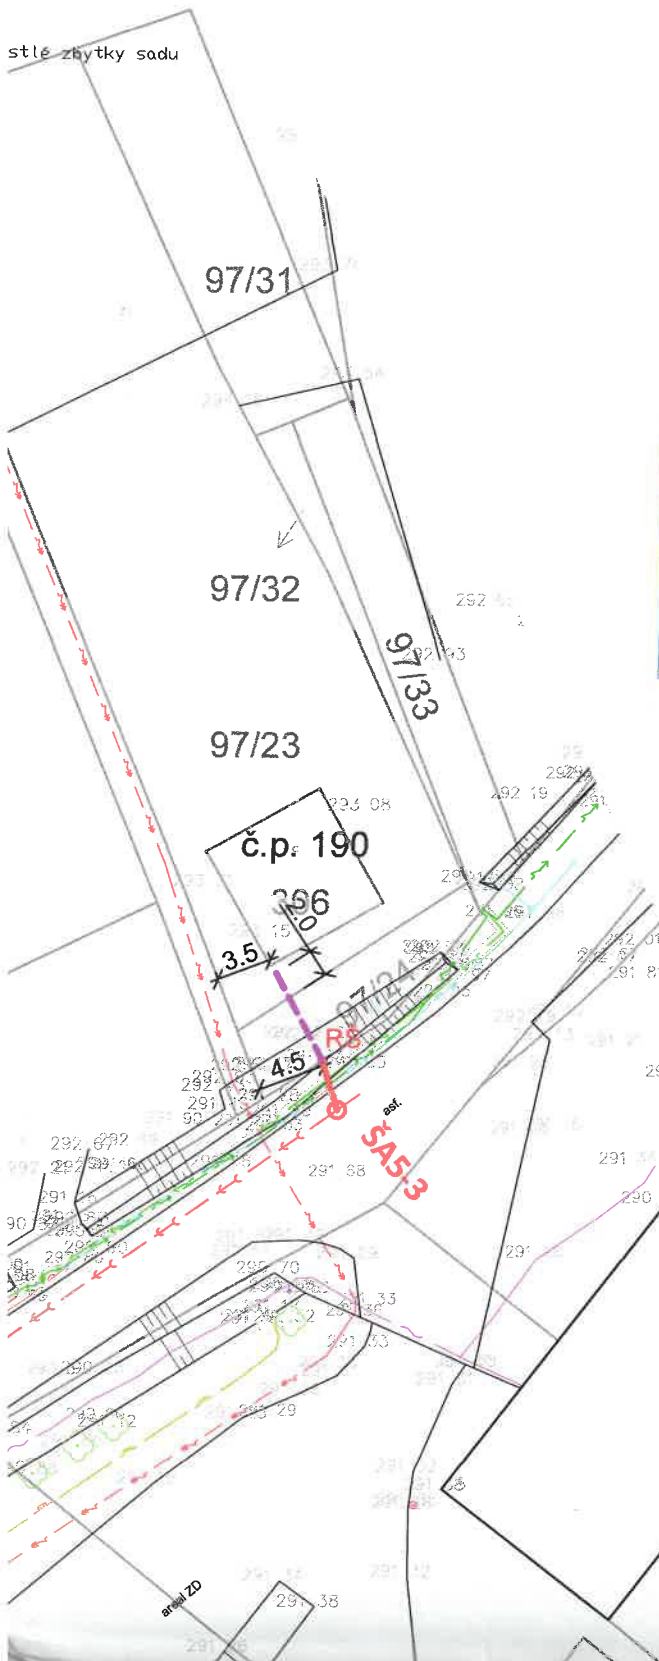

Schvaluje se za podmínek rozhodnutí
Městského úřadu Chrást, odboru výstavby
a ŽP - stavebního úřadu.

Čj.: *HUSKOVSKÝ 11/2024*
Dne: *12.5.2024*

MĚSTSKÝ ÚŘAD
CHRAST