

BÍTOVANY - ÚZEMNÍ PLÁN

- NÁVRH -

- HLAVNÍ VÝKRES - VEŘEJNÁ INFRASTRUKTURA energetika, doprava 1 : 5 000

LEGENDA:

stav	návrh ÚP	
		hranice řešeného, katastrálního území
		doplnění mapového podkladu dle zjištěných skutečností
		hranice zastavěného území k datu 03/2009
		hranice zastavitelné plochy
		označení zastavitelných ploch
		označení ploch přestavby
		označení ploch územních rezerv
		označení ostatních rozvojových ploch nezastavitelného území
		plochy prověřované územní studií
		plochy lesa
		vodní plochy a toky


DOPRAVNÍ INFRASTRUKTURA

stav	návrh ÚP	
		železnice
		ochranné pásmo dráhy
		pásmo havarijního plánování - železnice
		silnice III. třídy
		silniční ochranné pásmo
		místní obslužné a účelové komunikace
		značená cyklotrasa
		značená turistická trasa
		zastávka HD
		izochrony dostupnosti 5 / 8 minut

TECHNICKÁ INFRASTRUKTURA

		vrchní vedení elektro VN 35 kV
		vrchní vedení elektro VN 35 kV k přeložení
		trafostanice
		ochranné pásmo vedení a zařízení elektrizační soustavy
		kabelové vedení elektro VN 35 kV - soukromá investice
		středotlaký plynovod
		ochranné pásmo radioreleového paprsku
		optická síť elektronických komunikací
		místní síť elektronických komunikací

	jevy informativní
	jevy vymezené ÚP

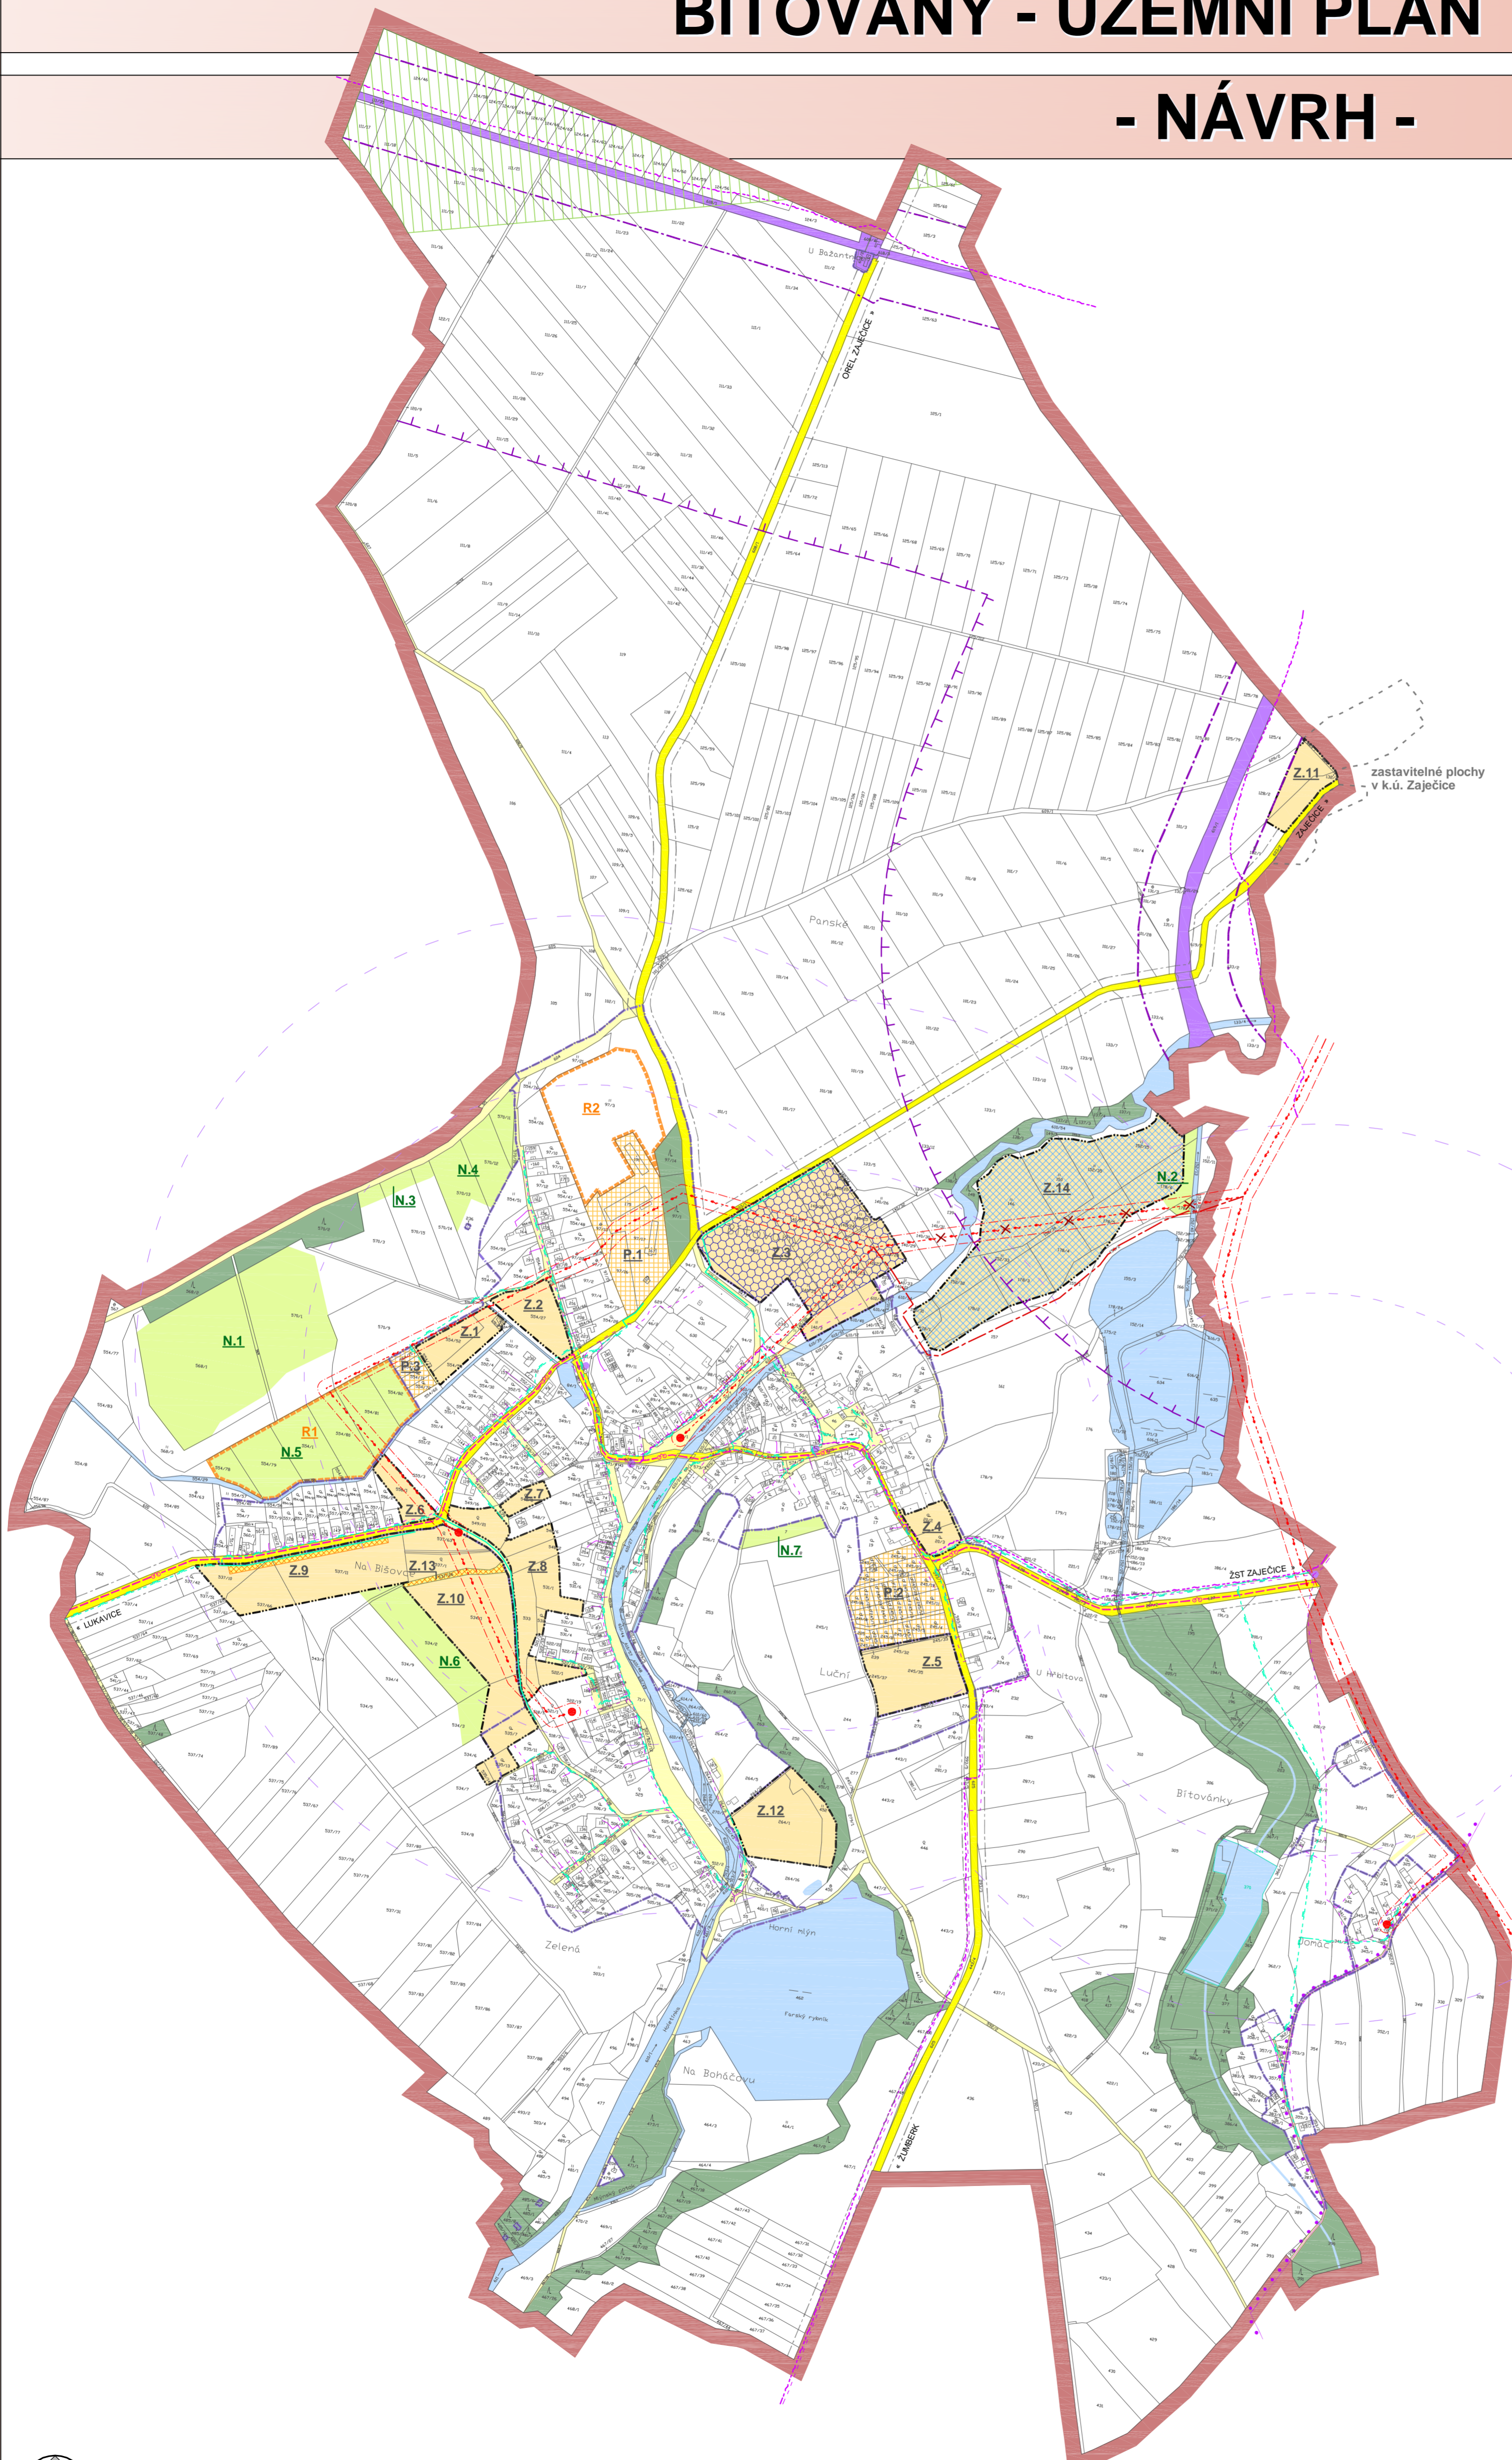

Objednatel :
Obec BÍTOVANY

Zhotovitel :
Atelier AURUM s.r.o. Pardubice

Zodpovědný projektant : Ing. arch. Ivana Petřú
Zpracovatelský kolektiv : Ing. arch. Jana Půlpytlová
Michal Izák
Olga Lukášová
Ing. Drahomír Ježek

aurum[®]
s.r.o.
ARCHITEKTURA • URBANISMUS
REGIONÁLNÍ ÚZEMNÍ MANAGEMENT

zakázka : 28/07
etapa : ÚP pro vydání
datum : 12/2009
měřítko : 1 : 5 000

BÍTOVANY - ÚZEMNÍ PLÁN - návrh

Hlavní výkres - veř. infrastruktura - energ., doprava

příloha č.

I.B2b1

