


# BÍTOVANY - ÚZEMNÍ PLÁN

## - NÁVRH -

### - HLAVNÍ VÝKRES - VEŘEJNÁ INFRASTRUKTURA vodní hospodářství 1 : 5 000

#### LEGENDA:

stav	návrh ÚP	
		hranice řešeného, katastrálního území
		doplnění mapového podkladu dle zjištěných skutečností
		vrstevnice
		hranice zastavěného území k datu 03/2009
		hranice zastavitelné plochy
		označení zastavitelných ploch
		označení ploch přestavby
		označení ploch územních rezerv
		označení ostatních rozvojových ploch nezastavitelného území
		plochy prověřované územní studií
		plochy lesa
		vodní plochy a toky
		železnice
		silnice III. třídy
		místní obslužné a účelové komunikace
		záplavové území Q100
		aktivní zóna záplavového území
<b>TECHNICKÁ INFRASTRUKTURA</b>		
		vodovod - přivaděč Js 500 (Podlažice - Chrudim)
		vodovod - zásobní
		kanalizace - gravitační
		kanalizace - tlaková
		meliorace včetně hlavního odvodňovacího zařízení
		jevy informativní
		jevy vymezené ÚP

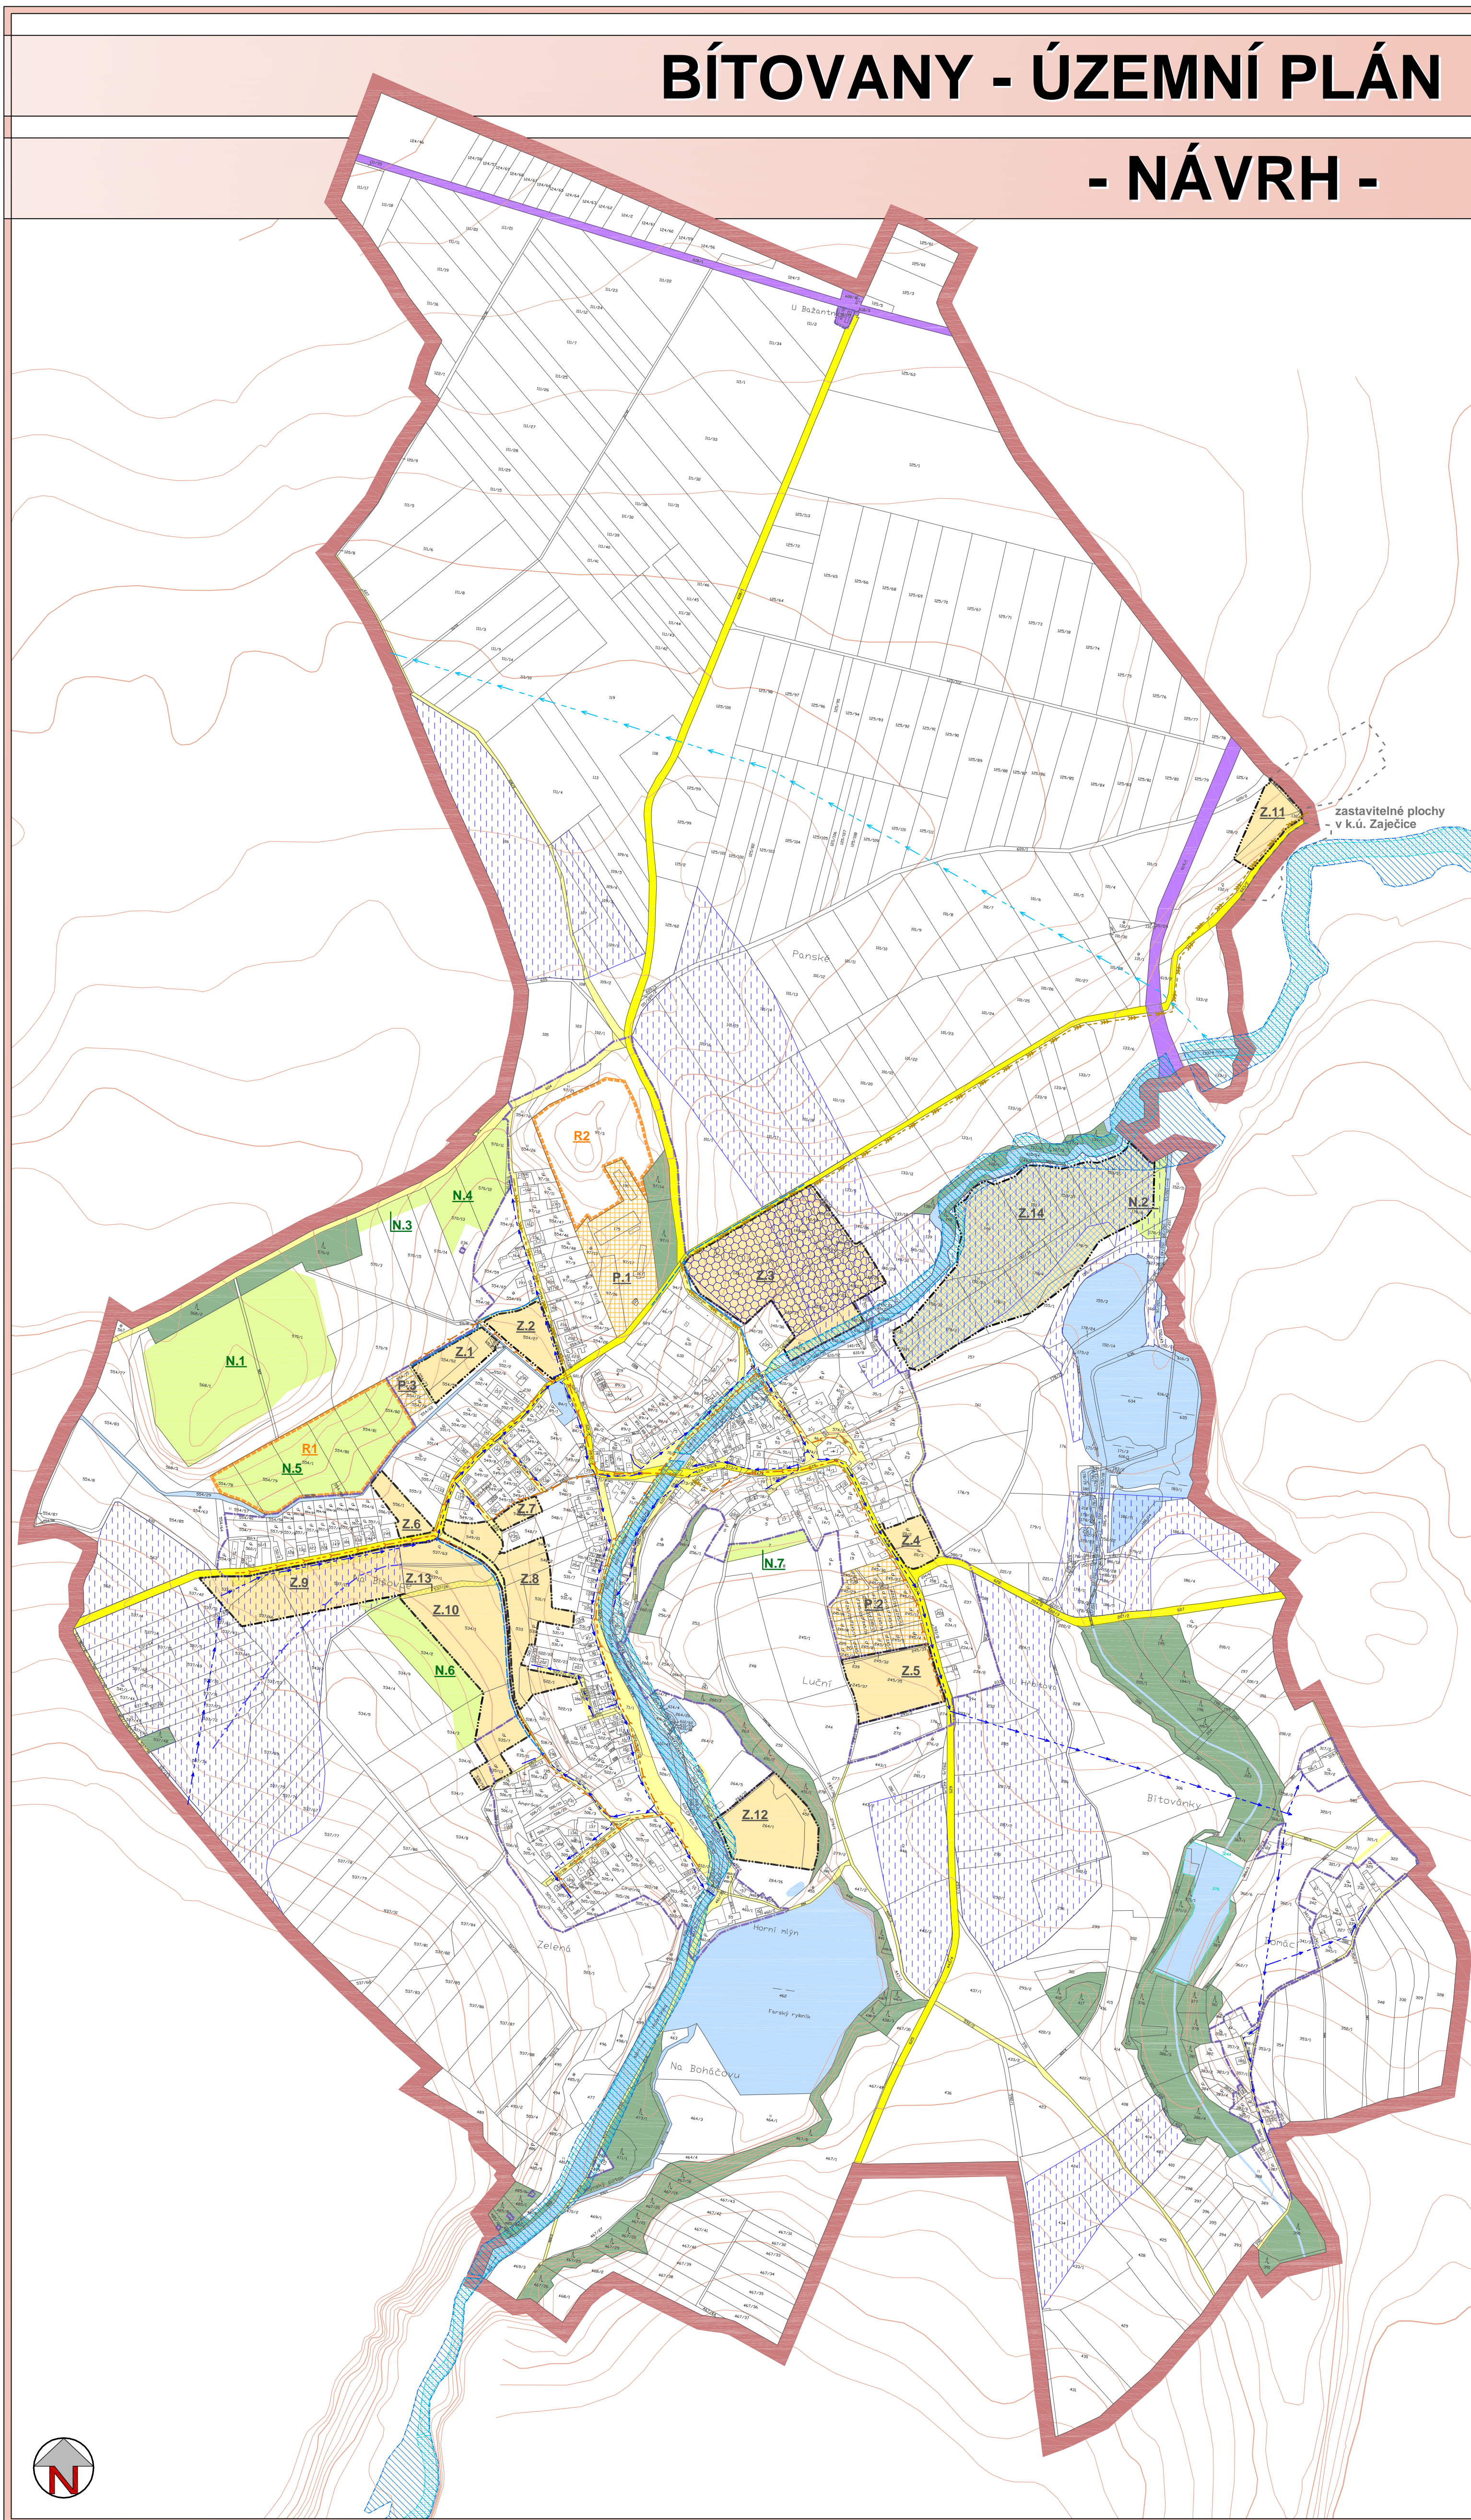

Objednatel : <b>Obec BÍTOVANY</b>	 ARCHITEKTURA • URBANISMUS REGIONÁLNÍ ÚZEMNÍ MANAGEMENT
Zhotovitel : <b>Atelier AURUM s.r.o. Pardubice</b>	
Zodpovědný projektant : Ing. arch. Ivana Petřú Zpracovatelský kolektiv : Ing. arch. Jana Půlpytlová Michal Izák Olga Lukášová Ing. Drahomír Ježek	zakázka : 28/07 etapa: ÚP pro vydání datum : 12/2009 měřítko : 1 : 5 000
<b>BÍTOVANY - ÚZEMNÍ PLÁN - návrh</b> Hlavní výkres - veř. infrastruktura - vodní hospodářství	
příloha č. <b>I.B2b2</b>	

