



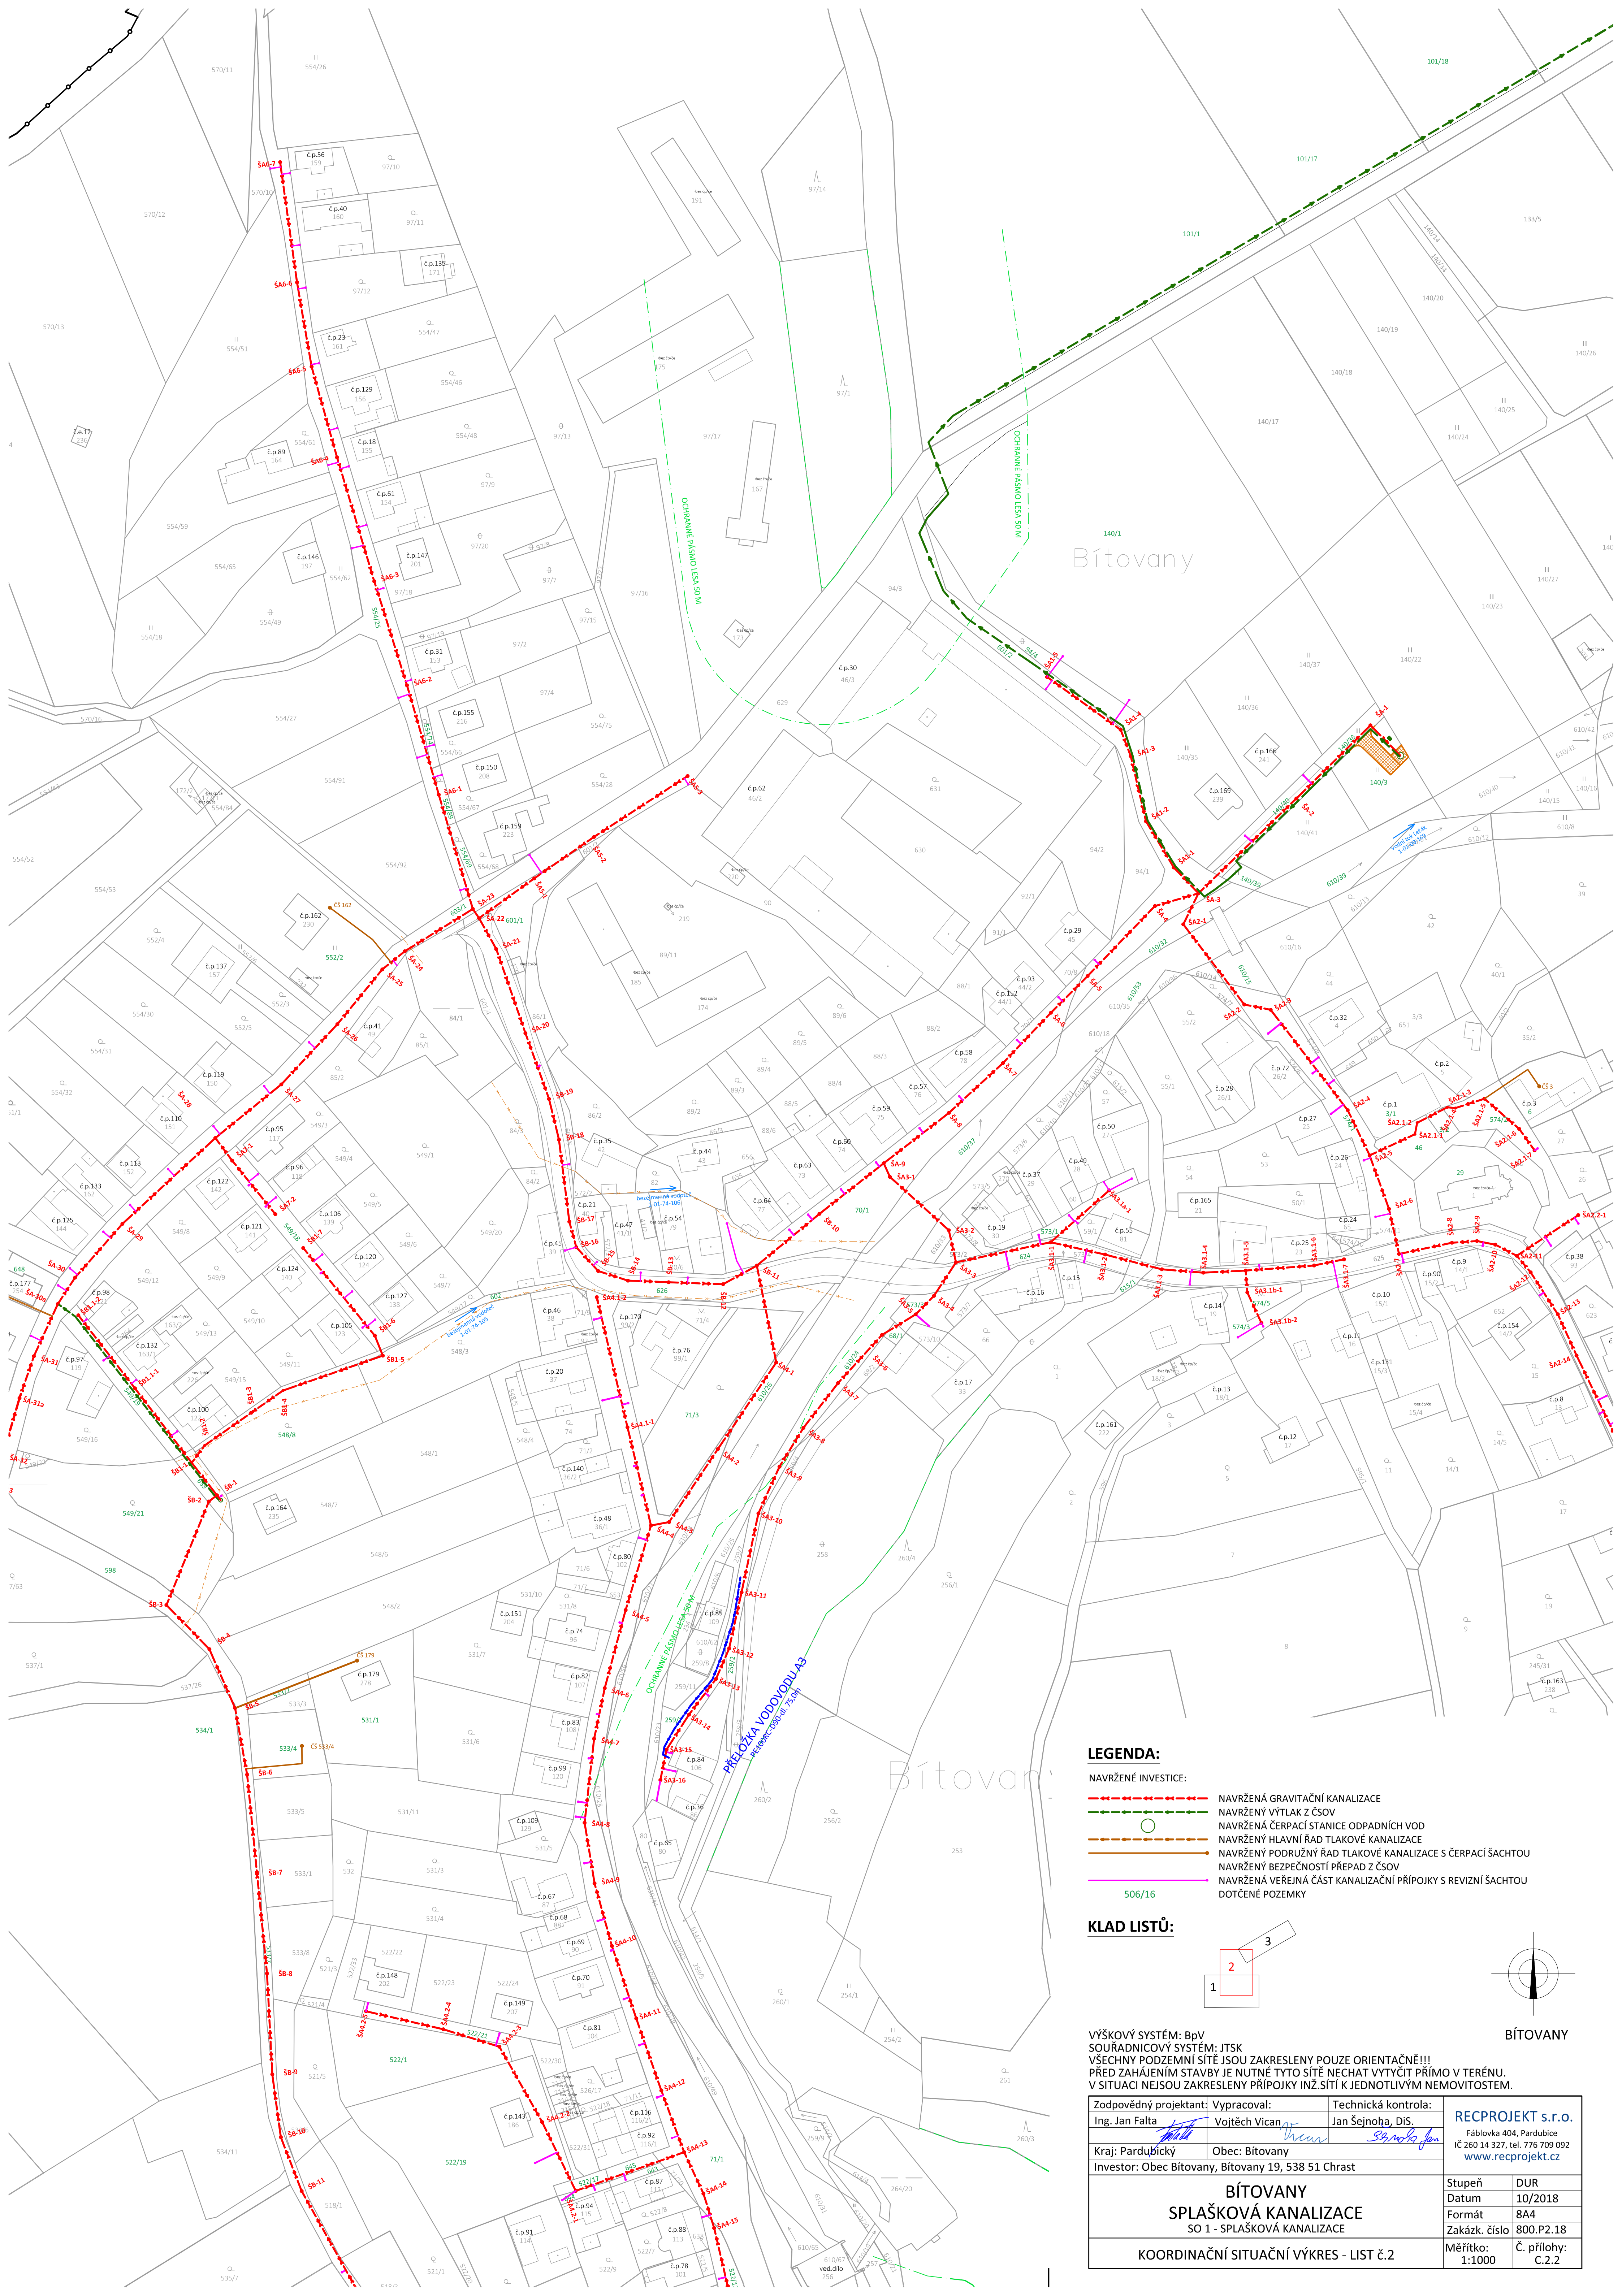


LEGENDA:

NAVRŽENÁ INVESTICE:

- NAVRŽENÁ GRAVITAČNÍ KANALIZACE
- NAVRŽENÝ VÝTLAK Z ČSOV
- NAVRŽENÝ ČERPAČÍ STANICE ODPADNÍCH VOD
- NAVRŽENÝ HLAVNÍ ŘAD TLAKOVÉ KANALIZACE
- NAVRŽENÝ PODRUŽNÝ ŘAD TLAKOVÉ KANALIZACE S ČERPAČÍ ŠACHTOU
- NAVRŽENÝ BEZPEČNOSTÍ PŘEPAD Z ČSOV
- NAVRŽENÁ VEŘEJNÁ ČÁST KANALIZAČNÍ PŘÍPOJKY S REVIZNÍ ŠACHTOU
- DOTČENÉ POZEMKY

KLAD LISTŮ:

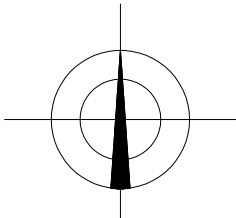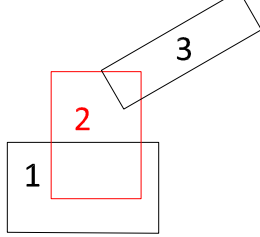

BÍTOVANY

VÝŠKOVÝ SYSTÉM: BpV
SOUŘADNICOVÝ SYSTÉM: JTSK
VŠECHNY PODZEMNÍ SÍTĚ JSOU ZAKRESLENY POUZE ORIENTAČNĚ!!!
PŘED ZAHÁJENÍM STAVBY JE TUTNÉ TYTO SÍTĚ NECHAT VYTÝCIT PŘÍMO V TERÉNU.
V SITUACI NEJSOU ZAKRESLENY PŘÍPOJKY INŽ.SÍTÍ K JEDNOTLIVÝM NEMOVITOSTEM.

Zodpovědný projektant:	Vypracoval:	Technická kontrola:	RECPROJEKT s.r.o. Fáblovka 404, Pardubice IČ 260 14 327, tel. 776 709 092 www.recprojekt.cz	
Ing. Jan Falta	Vojtěch Vican	Jan Šejnoha, DiS.		
Kraj: Pardubický	Obec: Bítovany			
Investor: Obec Bítovany, Bítovany 19, 538 51 Chrást				
BÍTOVANY SPLAŠKOVÁ KANALIZACE SO 1 - SPLAŠKOVÁ KANALIZACE				
KOORDINAČNÍ SITUAČNÍ VÝKRES - LIST č.2			Stupeň	DUR
			Datum	10/2018
			Formát	A4
			Zakázk. číslo	800.P2.18
			Měřítko:	Č. přílohy:
			1:1000	C.2.2